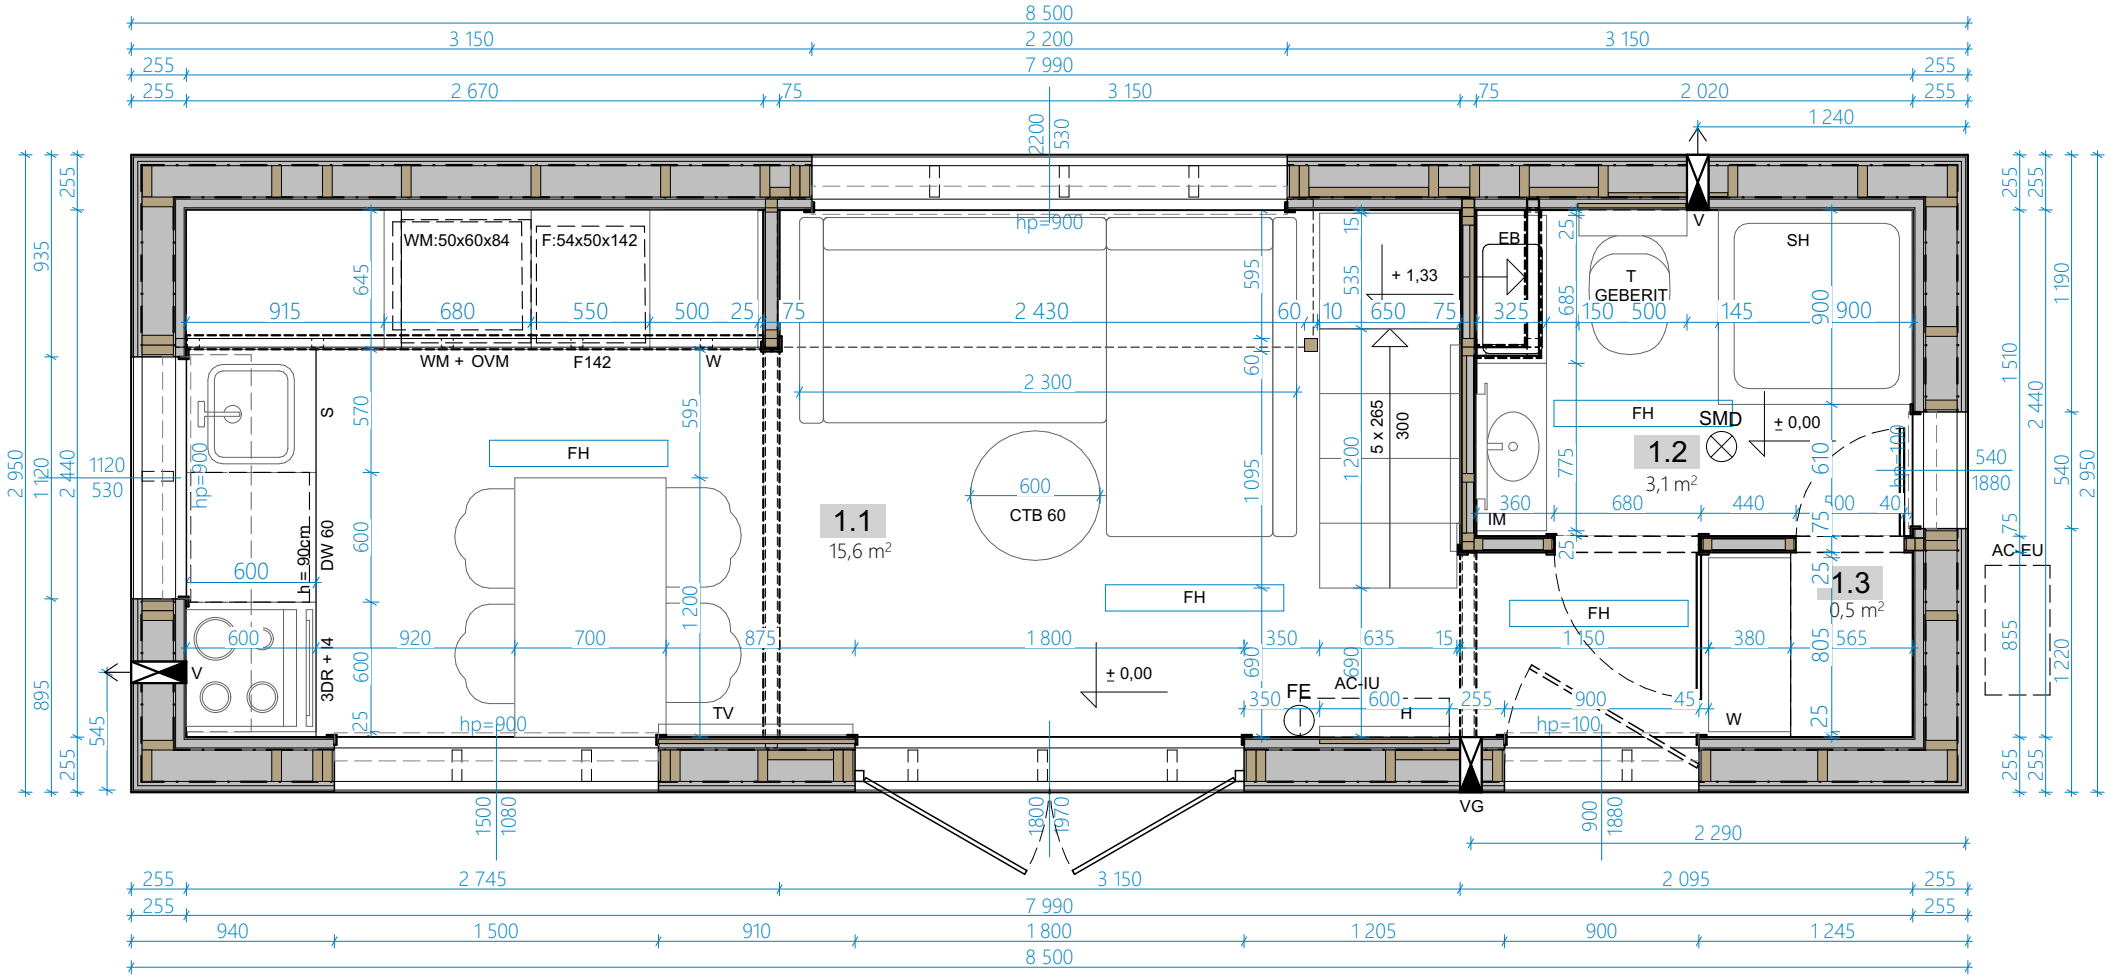

V der Ventilator
VG Schwerkraftbelüftung

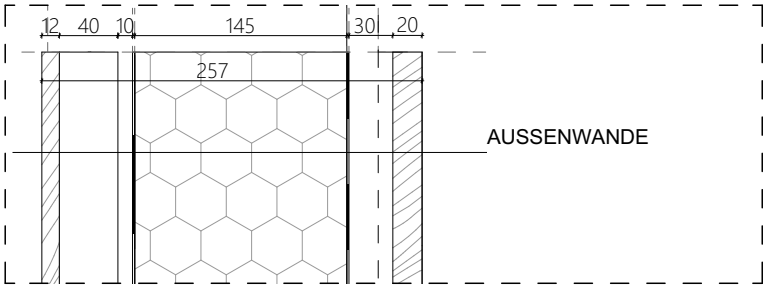

* Genaue Beschreibung des Querschnitts durch Wände/Dach/Boden in Zeichnung Nr. 8 und 9

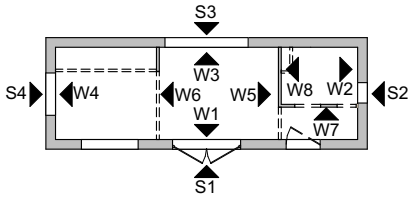

AUFMERKSAMKEIT:
Symbolbezeichnungen finden Sie in der Legende auf einem separaten Blatt, das dem Projekt beigefügt ist

THEMA:	DATUM:
RIVER - TINY HOUSE	21.02.2024
TITEL:	HAUSNR.:
ARCHITEKTUR -PLÄN FÜR DAS ERDGESCHOSS	---
AURORA COMPANY	NR: 1

Copying, processing or dissemination of these materials in whole or in part without the consent of the author is prohibited / Das Kopieren, Bearbeiten oder Verbreiten dieser Materialien im Ganzen oder in Teilen ohne Zustimmung des Urhebers ist untersagt / Kopiowanie, przetwarzanie lub rozpowszechnianie tych materiałów w całości lub w części bez zgody autora jest zabronione.

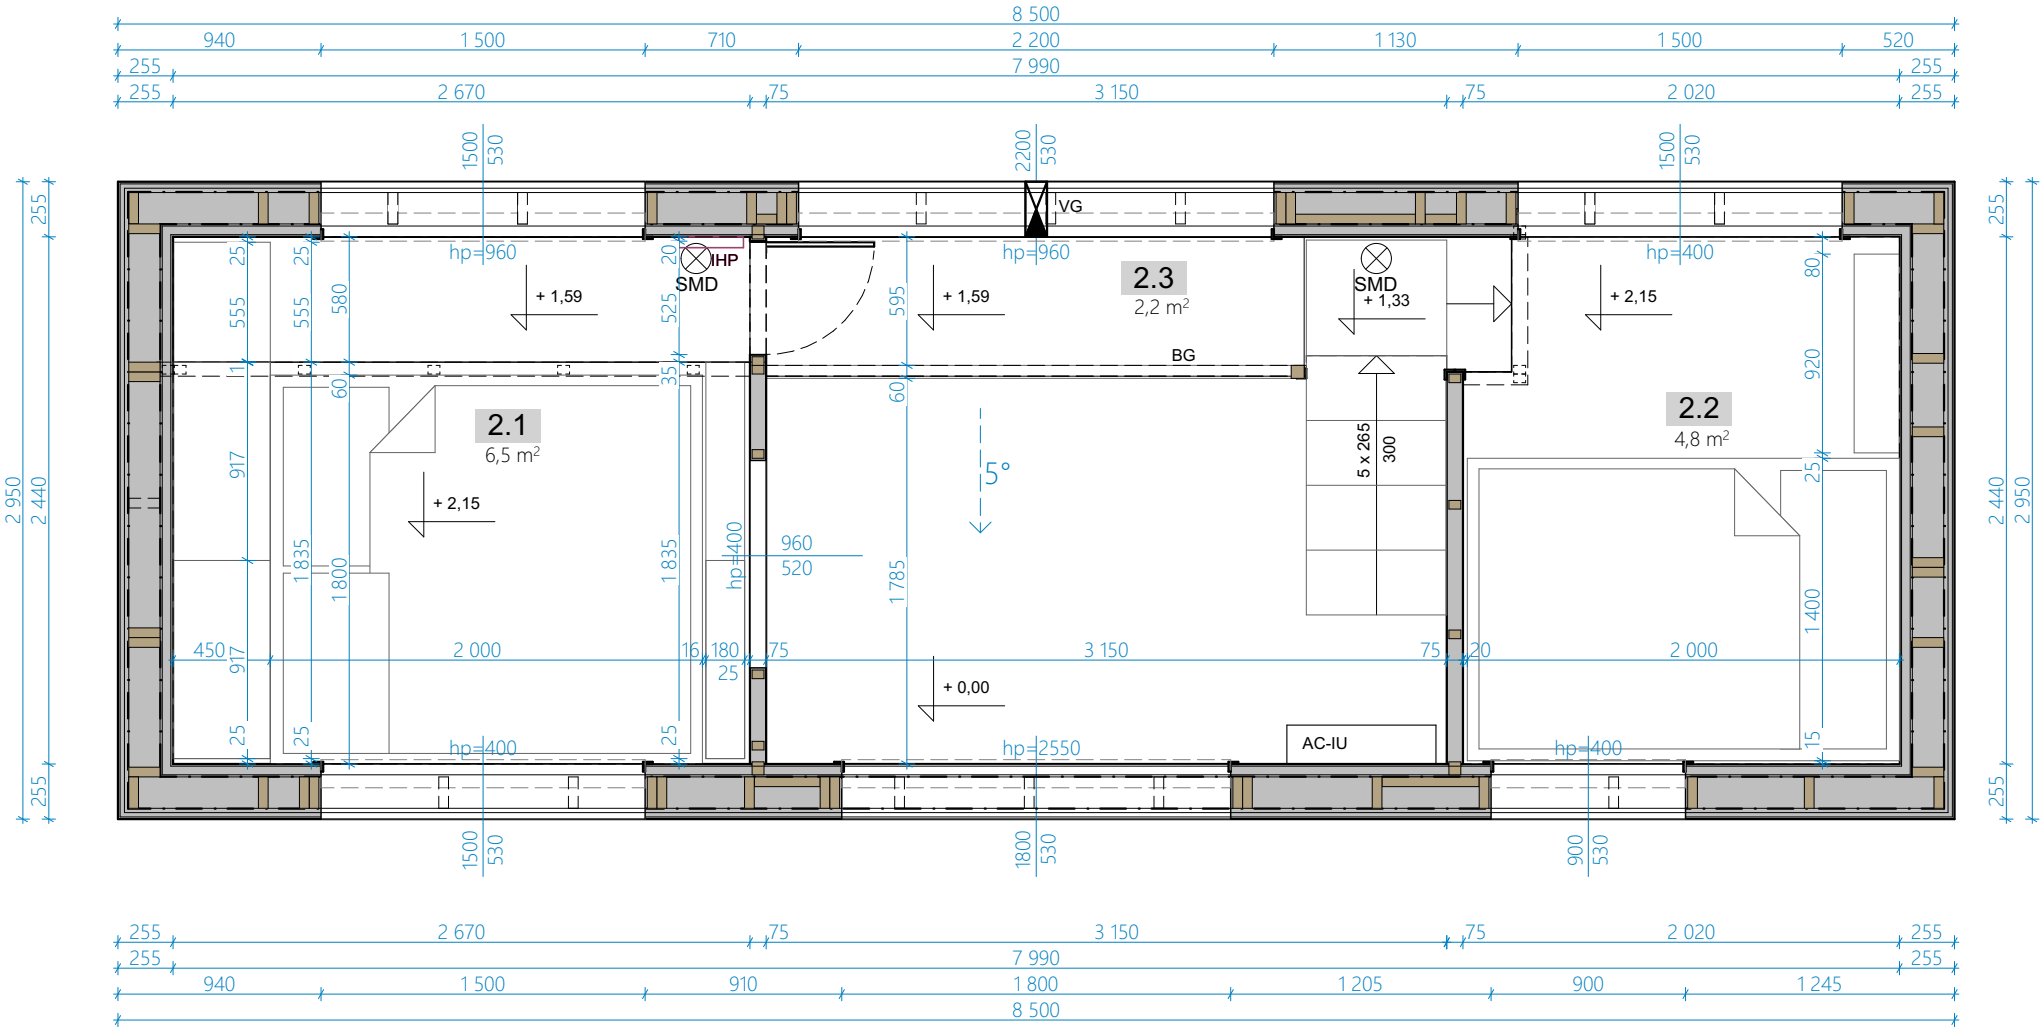

V der Ventilator
VG Schwerkraftbelüftung

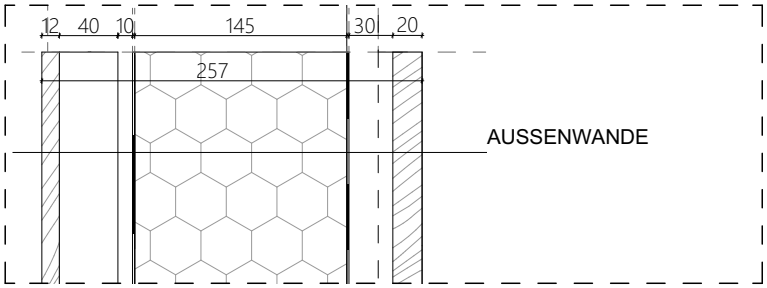

* Genaue Beschreibung des Querschnitts durch Wände/Dach/Boden in Zeichnung Nr. 8 und 9

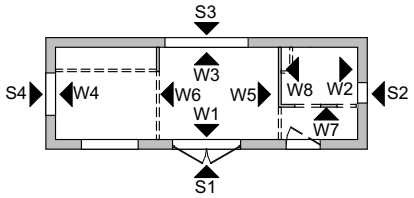

AUFMERKSAMKEIT:
Symbolbezeichnungen finden Sie in der Legende auf einem separaten Blatt, das dem Projekt beigefügt ist

THEMA:	DATUM:
RIVER - TINY HOUSE	21.02.2024
TITEL:	HAUSNR.:
ARCHITEKTUR -PLÄN FÜR DER SCHLAFEBENE	---
AURORA COMPANY	NR: 2

Copying, processing or dissemination of these materials in whole or in part without the consent of the author is prohibited / Das Kopieren, Bearbeiten oder Verbreiten dieser Materialien im Ganzen oder in Teilen ohne Zustimmung des Urhebers ist untersagt / Kopiowanie, przetwarzanie lub rozpowszechnianie tych materiałów w całości lub w części bez zgody autora jest zabronione.

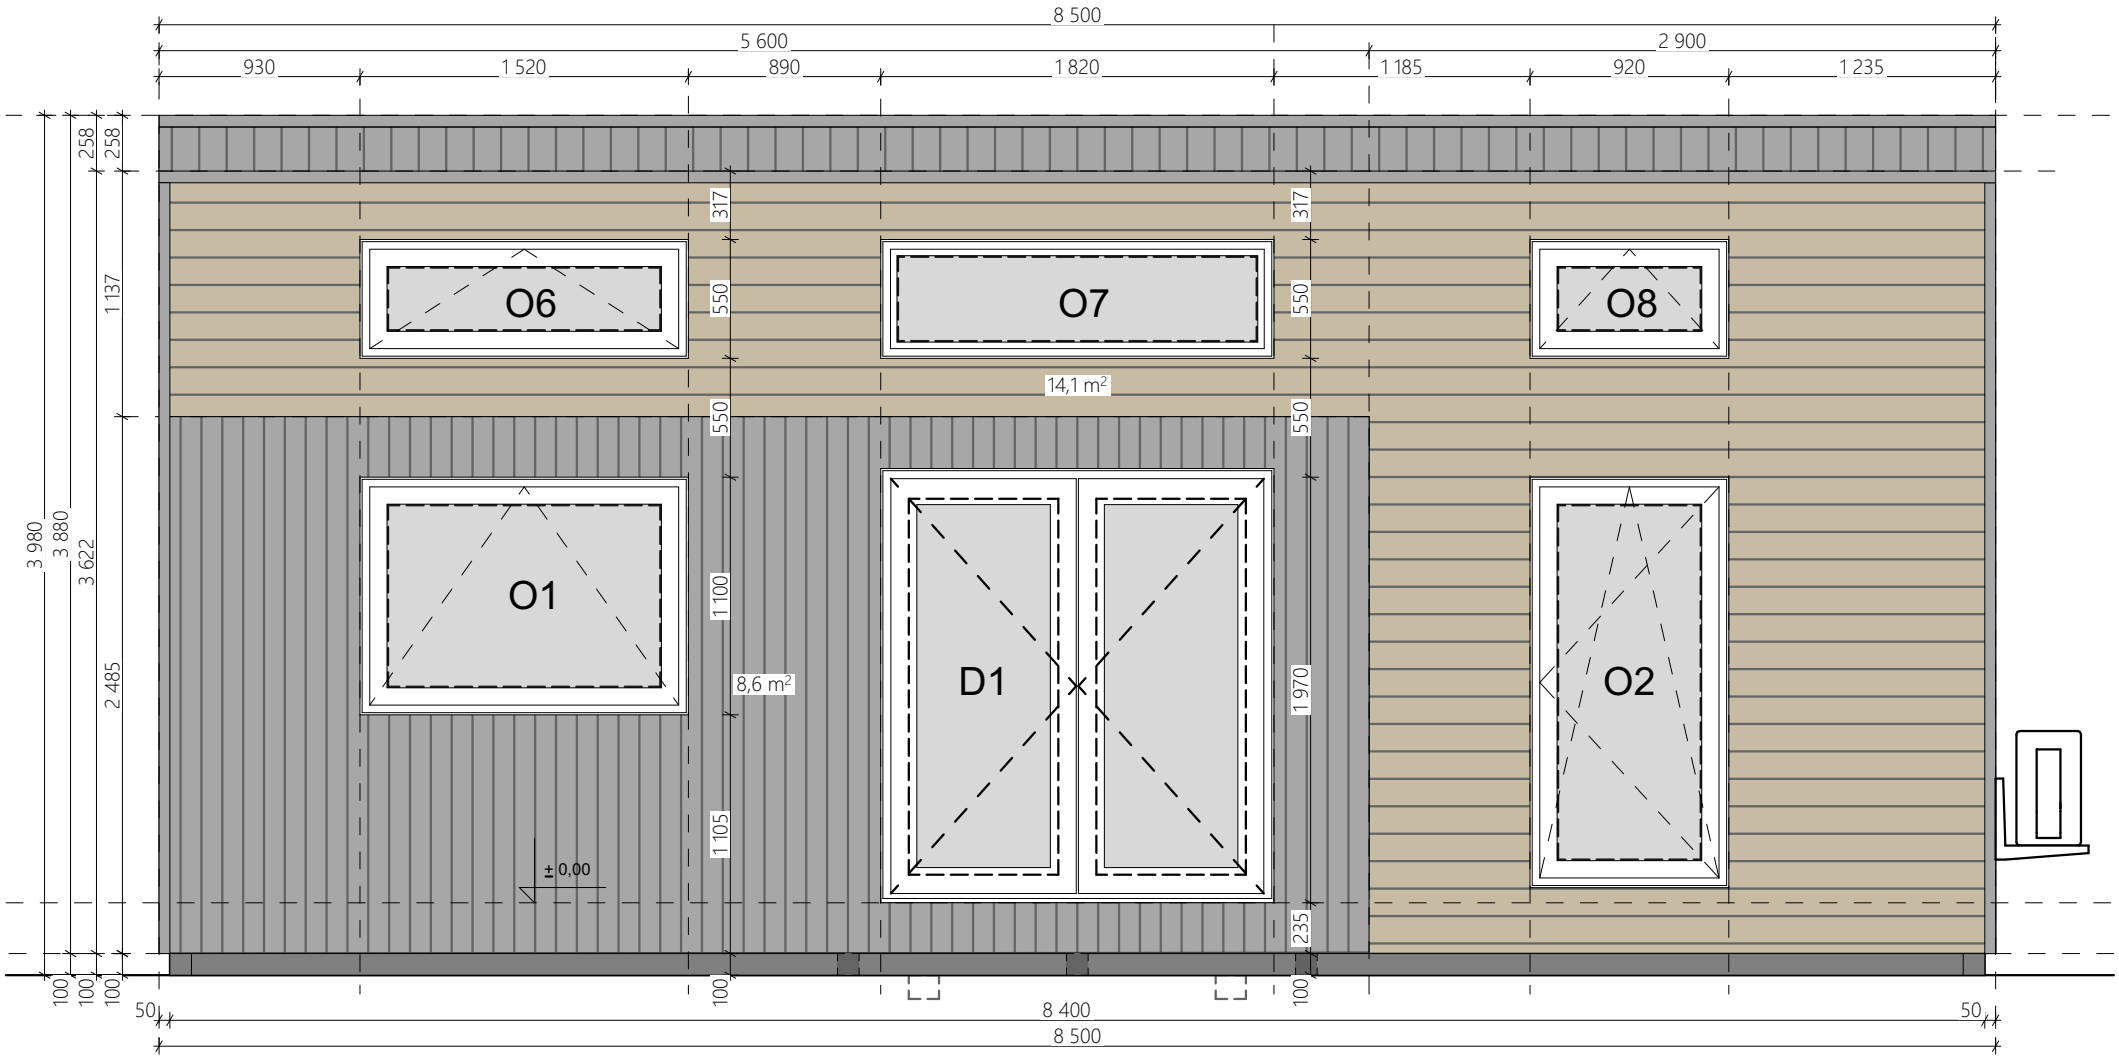

S1

AUFMERKSAMKEIT:
Symbolbezeichnungen finden Sie in der Legende auf einem separaten Blatt, das dem Projekt beigefügt ist

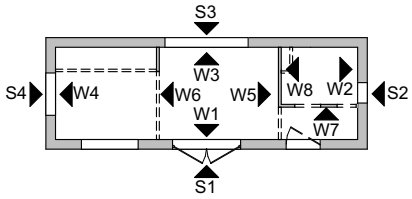

THEMA:	DATUM:
RIVER - TINY HOUSE	21.02.2024
TITEL:	**HAUSNR.:**
ARCHITEKTUR - ELEVATION S1	---
AURORA COMPANY	**NR:** 3

Copying, processing or dissemination of these materials in whole or in part without the consent of the author is prohibited / Das Kopieren, Bearbeiten oder Verbreiten dieser Materialien im Ganzen oder in Teilen ohne Zustimmung des Urhebers ist untersagt / Kopiowanie, przetwarzanie lub rozpowszechnianie tych materiałów w całości lub w części bez zgody autora jest zabronione.

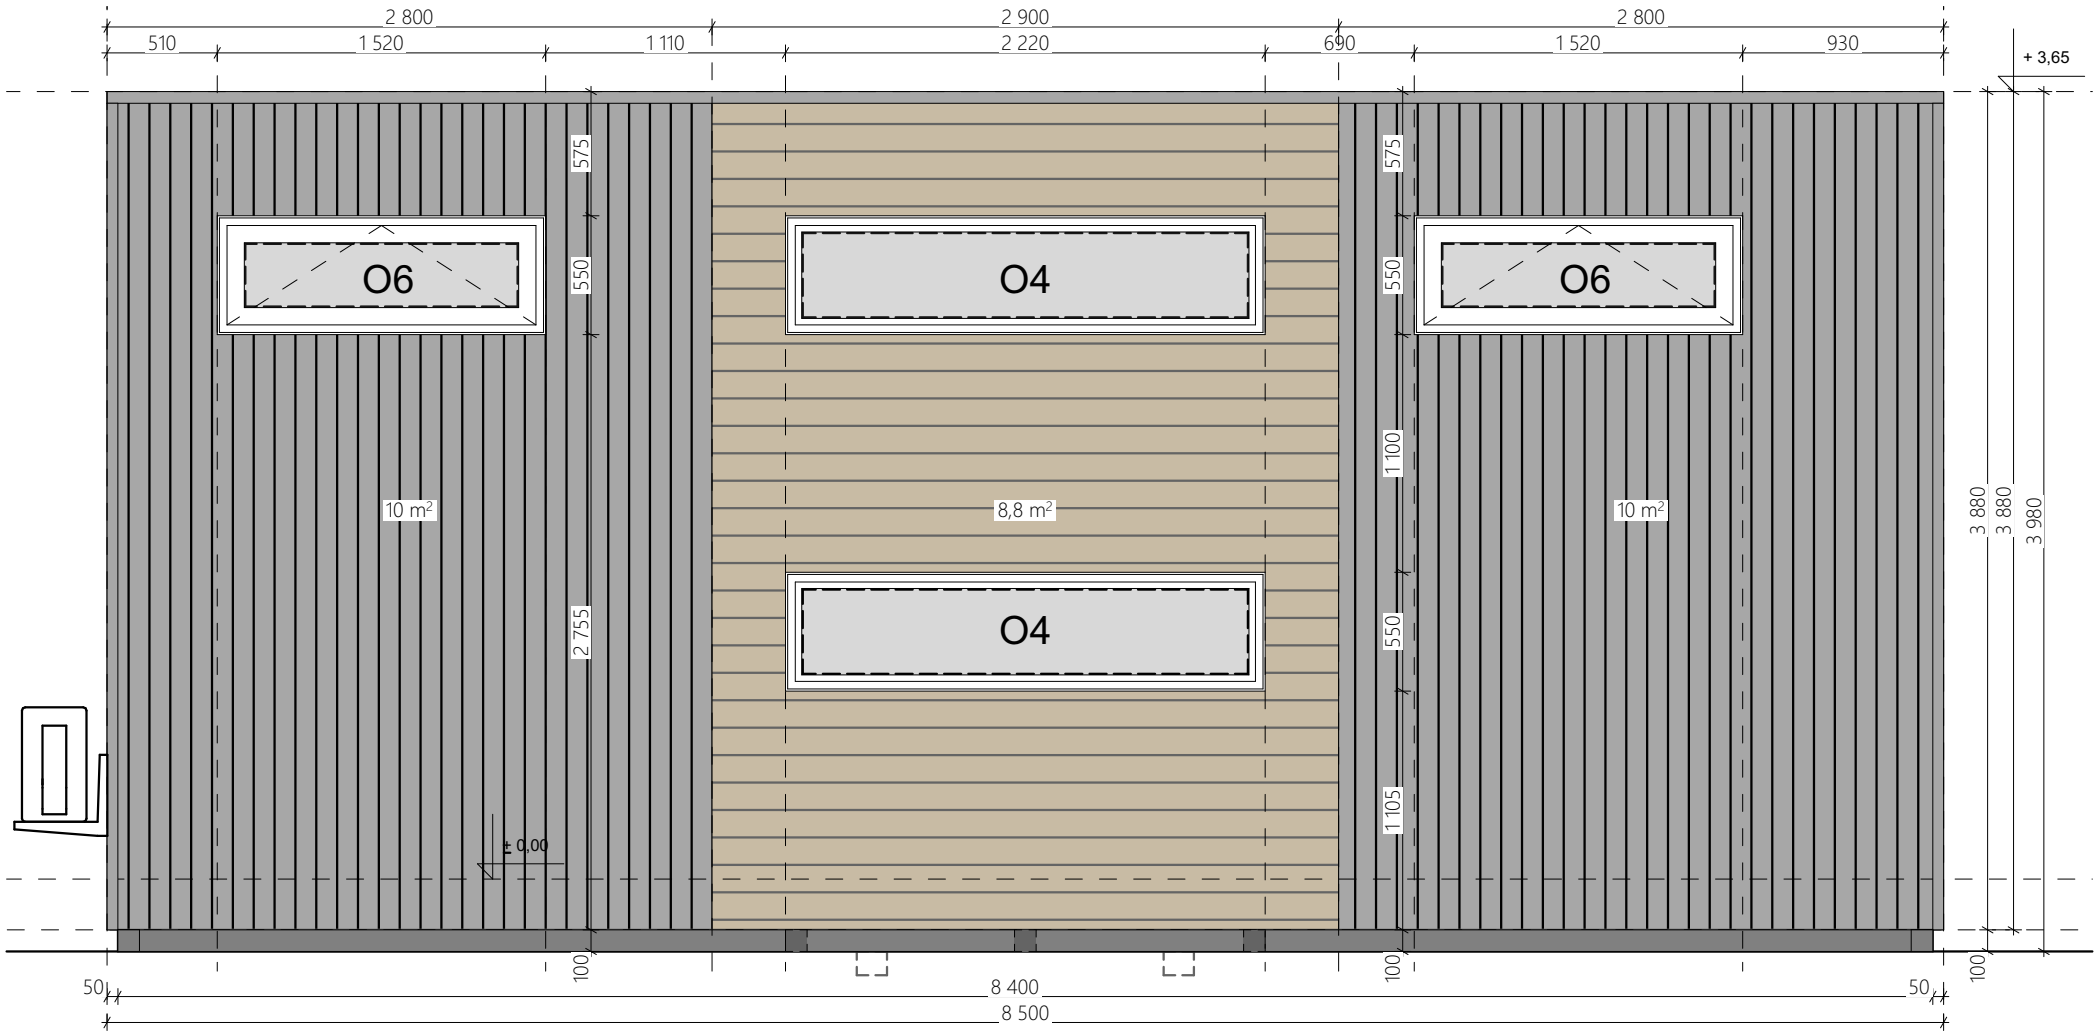

S3

AUFMERKSAMKEIT:
Symbolbezeichnungen finden Sie in der Legende auf einem separaten Blatt, das dem Projekt beigefügt ist

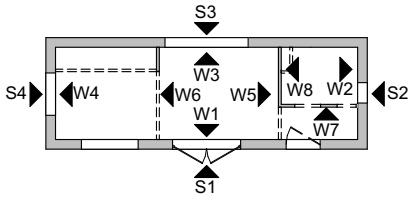

THEMA:	DATUM:
RIVER - TINY HOUSE	21.02.2024
TITEL:	**HAUSNR.:**
ARCHITEKTUR - ELEVATION S3	---
AURORA COMPANY	**NR:** 4

Copying, processing or dissemination of these materials in whole or in part without the consent of the author is prohibited / Das Kopieren, Bearbeiten oder Verbreiten dieser Materialien im Ganzen oder in Teilen ohne Zustimmung des Urhebers ist untersagt / Kopiowanie, przetwarzanie lub rozpowszechnianie tych materiałów w całości lub w części bez zgody autora jest zabronione.

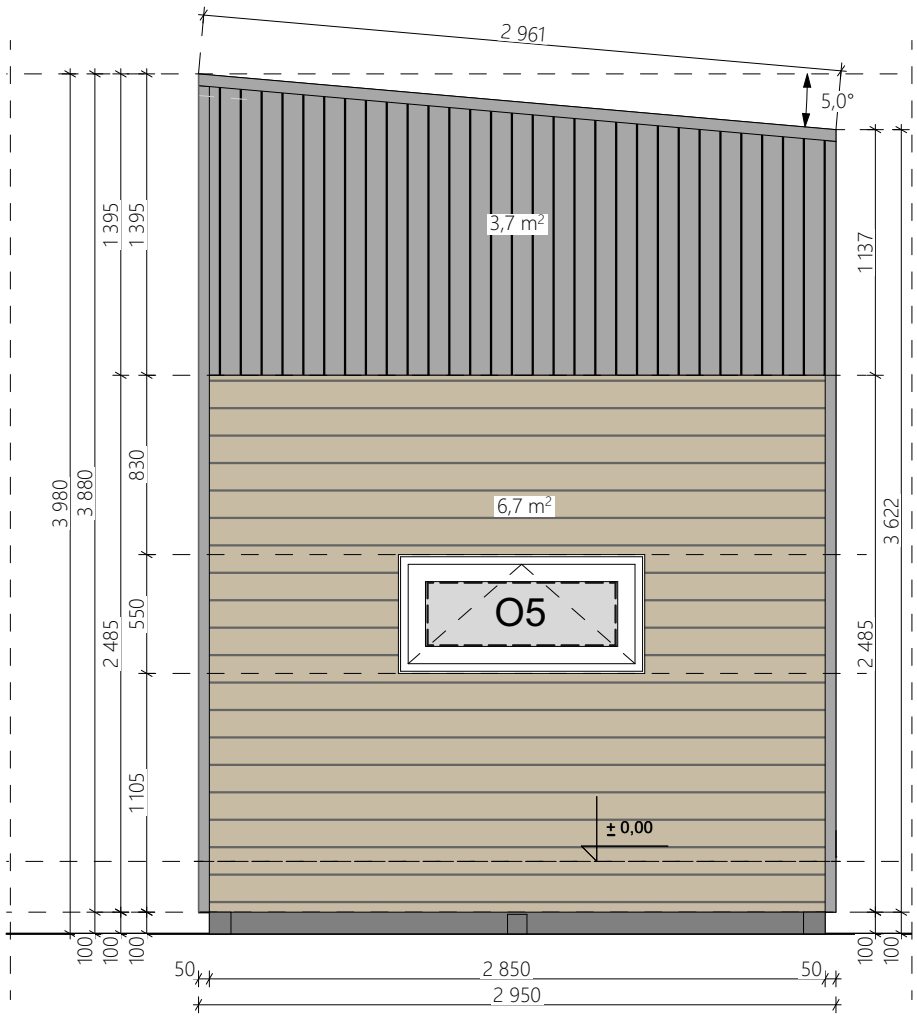

S4

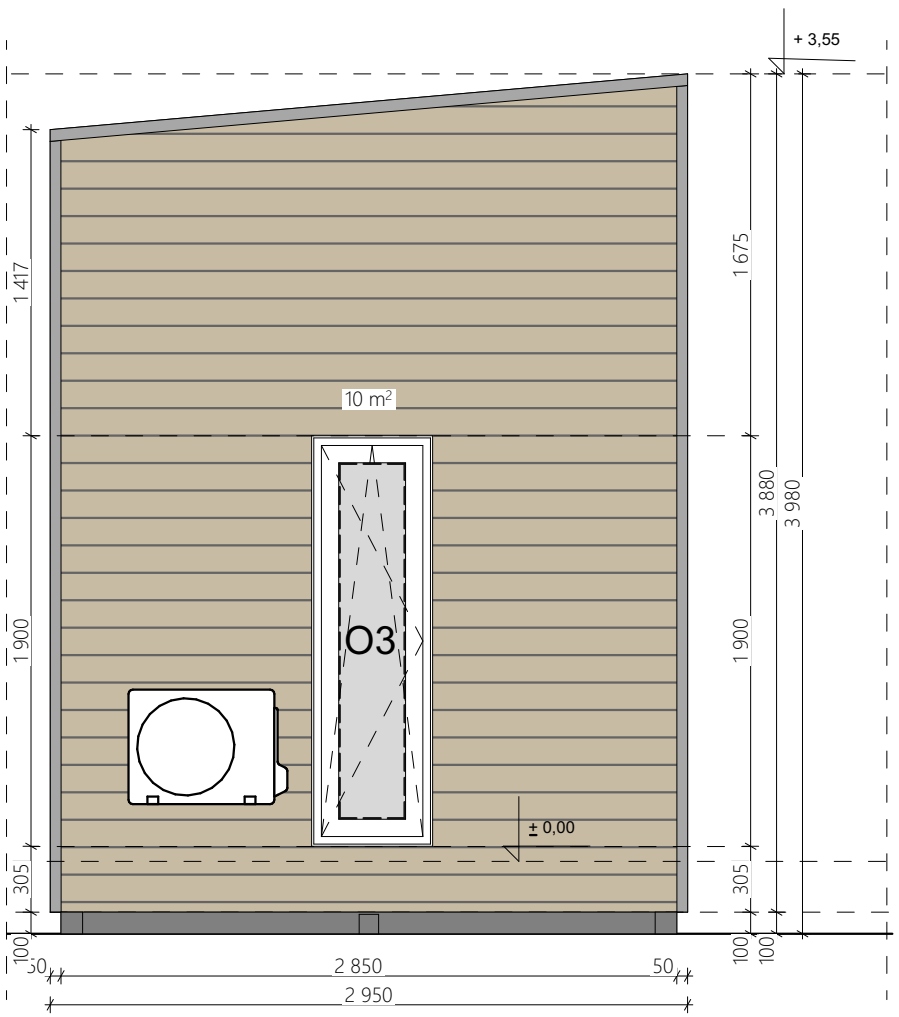

S2

AUFMERKSAMKEIT:
Symbolbezeichnungen finden Sie in der Legende auf einem separaten Blatt, das dem Projekt beigefügt ist

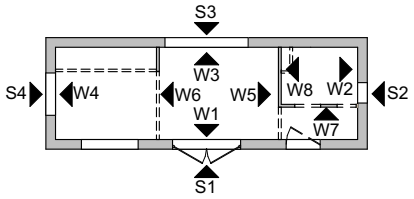

THEMA:	DATUM:
RIVER - TINY HOUSE	21.02.2024
TITEL:	**HAUSNR.:**
ARCHITEKTUR - ELEVATION S2 , S4	---
AURORA COMPANY	**NR:** 5

Copying, processing or dissemination of these materials in whole or in part without the consent of the author is prohibited / Das Kopieren, Bearbeiten oder Verbreiten dieser Materialien im Ganzen oder in Teilen ohne Zustimmung des Urhebers ist untersagt / Kopiowanie, przetwarzanie lub rozpowszechnianie tych materiałów w całości lub w części bez zgody autora jest zabronione.

ZUSAMMENFASSUNG DER FENSTER UND TÜREN

HAUSNR.: ---

BLICK VON AUSSEN	FENSTERPARAMETER
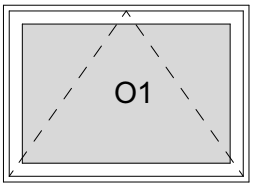 STANDORT: Küche	MENGE: 1 ABMESSUNGEN DES LOCHS IN DER WAND: 1520 x 1100 mm FENSTERABMESSUNGEN (Breite x Höhe): 1500 x 1080 mm WIE ÖFFNEN: nach innen kippen SCHARNIERFARBE: wie die Farbe des Rahmens GRIFFFARBE: wie die Farbe des Rahmens
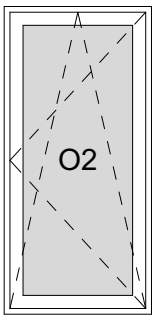 STANDORT: Wohnzimmer	MENGE: 1 ABMESSUNGEN DES LOCHS IN DER WAND: 920 x 1900 mm FENSTERABMESSUNGEN (Breite x Höhe): 900 x 1880 mm WIE ÖFFNEN: Neigen und drehen Sie nach innen, links SCHARNIERFARBE: wie die Farbe des Rahmens GRIFFFARBE: wie die Farbe des Rahmens Schutz gegen Öffnung über 90 Grad
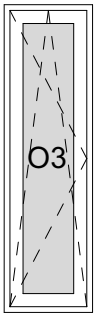 STANDORT: Badezimmer	MENGE: 1 ABMESSUNGEN DES LOCHS IN DER WAND: 560 x 1900 mm FENSTERABMESSUNGEN (Breite x Höhe): 540 x 1880 mm WIE ÖFFNEN: Kippen und nach innen drehen, rechts SCHARNIERFARBE: wie die Farbe des Rahmens GRIFFFARBE: wie die Farbe des Rahmens Schutz gegen Öffnung über 90 Grad
 LAGE: Wohnzimmer, Durchgang zwischen Zwischengeschossen	MENGE: 2 ABMESSUNGEN DES LOCHS IN DER WAND: 2220 x 550 mm FENSTERABMESSUNGEN (Breite x Höhe): 2200 x 530 mm WIE ÖFFNEN: fest (Verglasung im Rahmen) SCHARNIERFARBE: - GRIFFFARBE: -
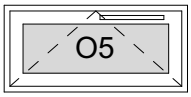 STANDORT: Küche	MENGE: 1 ABMESSUNGEN DES LOCHS IN DER WAND: 1140 x 550 mm FENSTERABMESSUNGEN (Breite x Höhe): 1120 x 530 mm WIE ÖFFNEN: nach innen kippen SCHARNIERFARBE: wie die Farbe des Rahmens GRIFFFARBE: wie die Farbe des Rahmens Entlüftungsöffnung auf der rechten Seite des Griffs
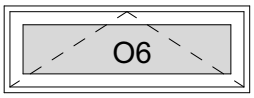 STANDORT: Zwischengeschoss	MENGE: 3 ABMESSUNGEN DES LOCHS IN DER WAND: 1520 x 550 mm FENSTERABMESSUNGEN (Breite x Höhe): 1500 x 530 mm WIE ÖFFNEN: nach innen kippen SCHARNIERFARBE: wie die Farbe des Rahmens GRIFFFARBE: wie die Farbe des Rahmens
 STANDORT: Zwischengeschoss / Wohnzimmer	MENGE: 1 ABMESSUNGEN DES LOCHS IN DER WAND: 1820 x 550 mm FENSTERABMESSUNGEN (Breite x Höhe): 1800 x 530 mm WIE ÖFFNEN: fest (Verglasung im Rahmen) SCHARNIERFARBE: - GRIFFFARBE: -

ALLGEMEINE HINWEISE FÜR ALLE FENSTER UND TÜREN

MATERIAL:	PVC
INNENFARBE:	WEISS
AUSSENFARBE:	ANTHRAZIT

DREI-GLAS-FENSTER
IGLO ENERGY PVC-SYSTEM

Copying, processing, distributing these materials in whole or in part without the consent of the author is prohibited. / Das Kopieren, Bearbeiten oder Verbreiten dieser Materialien im Ganzen oder in Teilen ohne Zustimmung des Urhebers ist untersagt / Kopiowanie, przetwarzanie, rozpowszechnianie tych materiałów w całości lub w części bez zgody autora jest zabronione.

THEMA: ARCHITEKTUR -ZUSAMMENFASSUNG DER FENSTER UND TÜREN

DATUM: 21.02.2024

AURORA COMPANY

HAUSNR.: ---

ZUSAMMENFASSUNG DER FENSTER UND TÜREN

HAUSNR.: ---

BLICK VON AUSSEN	FENSTERPARAMETER	
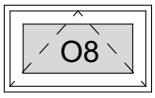 STANDORT: Zwischengeschoss	MENGE: 1 ABMESSUNGEN DES LOCHS IN DER WAND: 920 x 550 mm FENSTERABMESSUNGEN (Breite x Höhe): 900 x 530 mm WIE ÖFFNEN: nach innen kippen SCHARNIERFARBE: wie die Farbe des Rahmens GRIFFFARBE: wie die Farbe des Rahmens	**ALLGEMEINE HINWEISE FÜR ALLE FENSTER UND TÜREN** MATERIAL: PVC INNENFARBE: WEISS AUSSENFARBE: ANTHRAZIT DREI-GLAS-FENSTER IGLO ENERGY PVC-SYSTEM
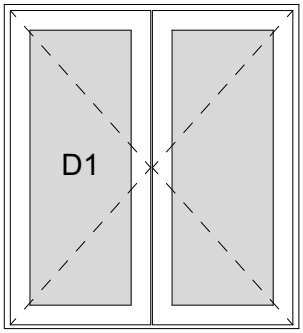 STANDORT: Wohnzimmer	MENGE: 1 ABMESSUNGEN DES LOCHS IN DER WAND: 1820 x 2010 mm ABMESSUNGEN DER TÜR (Breite x Höhe): 1800 x 1970 mm WIE ÖFFNEN: nach außen öffnend, rechts SCHARNIERFARBE: Silber GRIFFFARBE: Silber niedrige Schwelle Höhe ohne Fensterbankleiste	

Copying, processing, distributing these materials in whole or in part without the consent of the author is prohibited. / Das Kopieren, Bearbeiten oder Verbreiten dieser Materialien im Ganzen oder in Teilen ohne Zustimmung des Urhebers ist untersagt / Kopiowanie, przetwarzanie, rozpowszechnianie tych materiałów w całości lub w części bez zgody autora jest zabronione.

THEMA: ARCHITEKTUR -ZUSAMMENFASSUNG DER FENSTER UND TÜREN

DATUM: 21.02.2024

AURORA COMPANY

HAUSNR.: ---

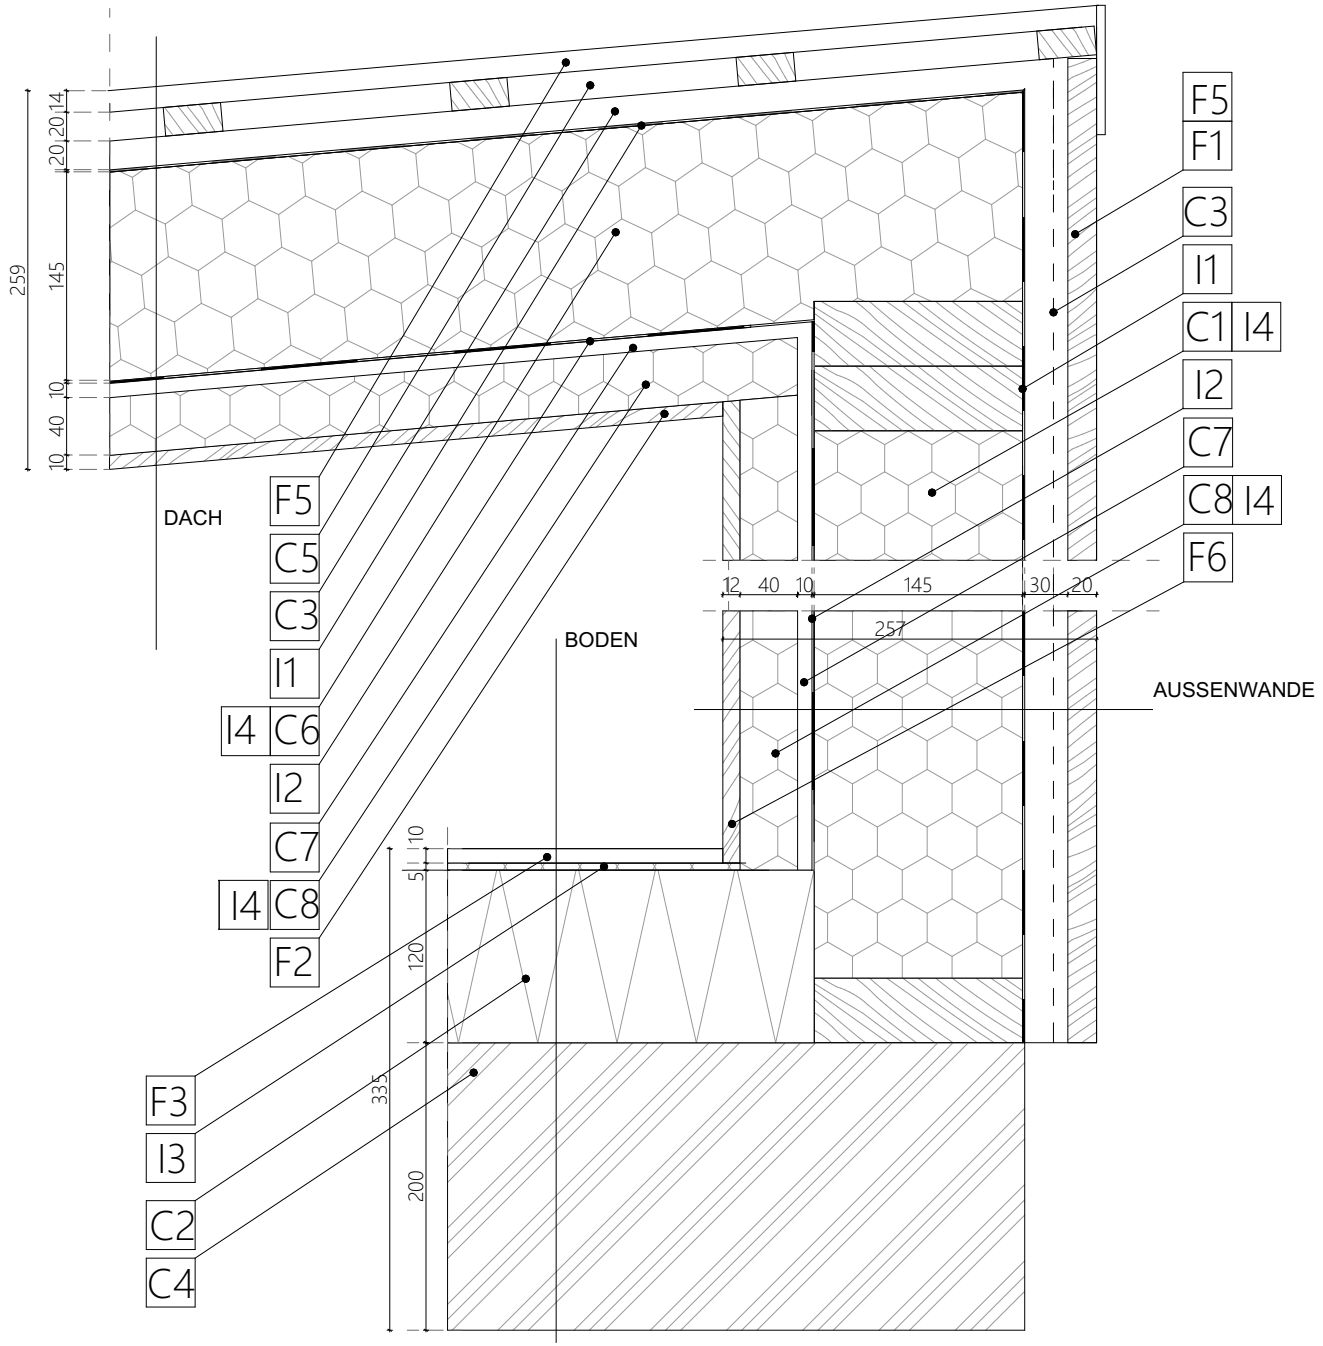

AUFMERKSAMKEIT:
Symbolbezeichnungen finden Sie in der Legende auf einem separaten Blatt, das dem Projekt beigefügt ist

THEMA:	DATUM:
RIVER - TINY HOUSE	21.02.2024
TITEL:	**HAUSNR.:**
ARCHITEKTUR - EINZELHEITEN	---
AURORA COMPANY	**NR:** 8

Copying, processing or dissemination of these materials in whole or in part without the consent of the author is prohibited / Das Kopieren, Bearbeiten oder Verbreiten dieser Materialien im Ganzen oder in Teilen ohne Zustimmung des Urhebers ist untersagt / Kopiowanie, przetwarzanie lub rozpowszechnianie tych materiałów w całości lub w części bez zgody autora jest zabronione.

SYMBOLS DESIGNATIONS / SYMBOLBEZEICHNUNGEN / DÉSIGNATIONS DES SYMBOLES / OZNACZENIA SYMBOLI

Detale of connection wall to floor and roof to wall / Detail der Verbindung Wand-Boden und Dach-Wand / Détail de la connexion mur ŕ plancher et toit ŕ mur / Detale połączenia ściany z podłogą oraz dachu ze ścianą

C1	spruce pillar 14,5x4,5cm / Fichtensäule 14,5x4,5cm / pilier en épicéa 14,5x4,5cm / słupek świerkowy 14,5x4,5cm
C2	sandwich panel / Sandwichpanel / panneaux sandwich / płyta warstwowa
C3	spruce counterbattens / Konterlattung aus Fichte / contrelattes en épicéa / kontrłaty świerkowe
C4	steel construction / Stahlkonstruktion / construction en acier / stalowa konstrukcja
C5	spruce slats / Fichtenlatten / lattes en épicéa / listwy świerkowe
C6	woodewooden spruce rafters (between mineral wool) / Holzsparren aus Fichte (zwischen Mineralwolle) / chevrons en bois d'épicéa (entre laine minérale) / krokwie drewniane świerkowe (pomiędzy wełna mineralna)
C7	oriented strand boar / orientierte Strandplatte / panneaux à copeaux orientés / płyta OSB
C8	technical grate for installations / Technischer Rost für Installationen / techniques d'installation rudimentaires / ruszt techniczny na instalacje

I1	windproof Tyvek membrane / winddichte Tyvek-Membran / membrane Tyvek coupe-vent / wiatroszczelna membrana Tyvek
I2	vapor barrier film / Dampfsperrfolie / film pare-vapeur / folia paroizolacyjna
I3	sponge foundation (with insulation layer) / Schwammfundament (mit Isolierschicht) / fondation éponge (avec couche isolante) / podkład gąbkowy (z warstwą izolacyjną)
I4	mineral wool / Mineralwolle / laine minérale / wełna mineralna
I5	Therm PIR inside sandwich panels / Therm PIR in Sandwichpaneelen / Panneaux sandwich intérieurs Therm PIR / Therm PIR wewnątrz płyt warstwowych /

F1	fasade boards / Fassadenbretter / planches de façade / deski elewacyjne
F2	internal paneling - spruce wood / internal paneling - spruce wood / lambris intérieur - bois d'épicéa / boazeria wewnętrzna - drewno świerkowe
F3	floor panels / Bodenplatten / panneaux de sol / panele podłogowe
F4	standing seam aluminum sheet / Stehfalz-Aluminiumblech / tôle d'aluminium ŕ joint debout / blacha aluminiowa na rąbek stojący
F5	trapezoidal metal sheet / Trapezblech / tôle trapézoïdale / blacha trapezowa
F6	"Huntonit" wall boards / Wandtafeln „Huntonit" / Panneaux muraux "Huntonit" / płyty ścienne "Huntonit"

AUFMERKSAMKEIT:
Symbolbezeichnungen finden Sie in der Legende auf einem separaten Blatt, das dem Projekt beigefügt ist

THEMA:	DATUM:
RIVER - TINY HOUSE	21.02.2024
TITEL: ARCHITEKTUR - LEGENDE	HAUSNR.: ---
AURORA COMPANY	NR: 9

Copying, processing or dissemination of these materials in whole or in part without the consent of the author is prohibited / Das Kopieren, Bearbeiten oder Verbreiten dieser Materialien im Ganzen oder in Teilen ohne Zustimmung des Urhebers ist untersagt / Kopiowanie, przetwarzanie lub rozpowszechnianie tych materiałów w całości lub w części bez zgody autora jest zabronione.

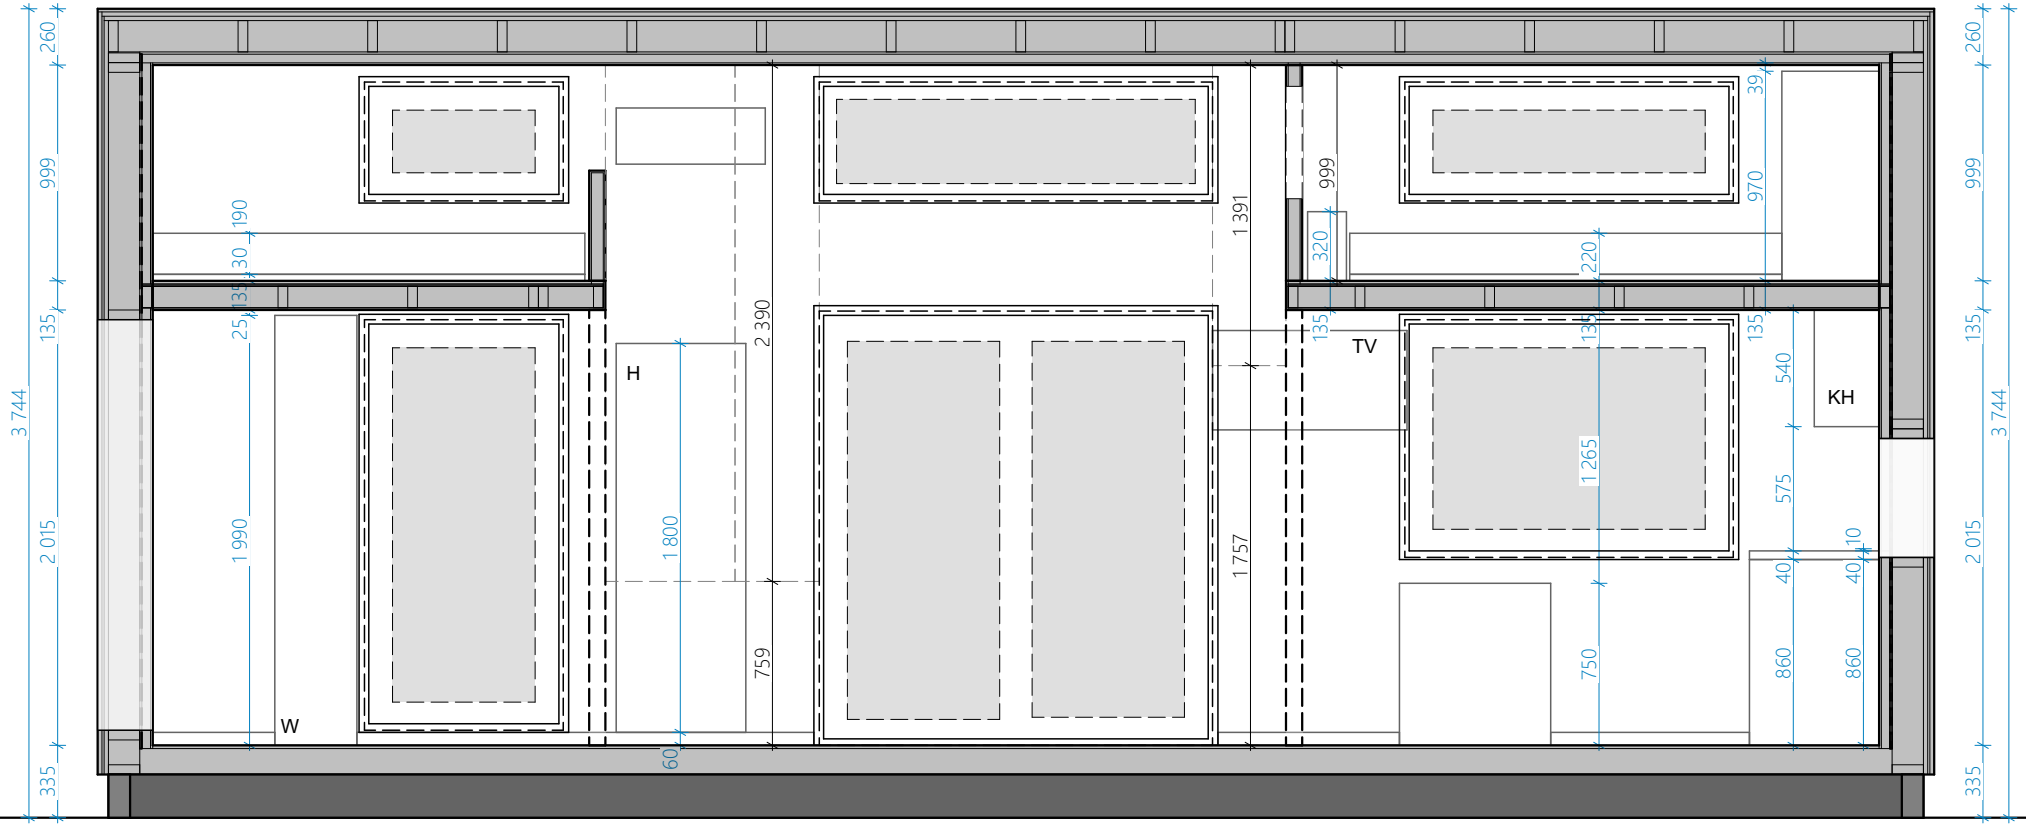

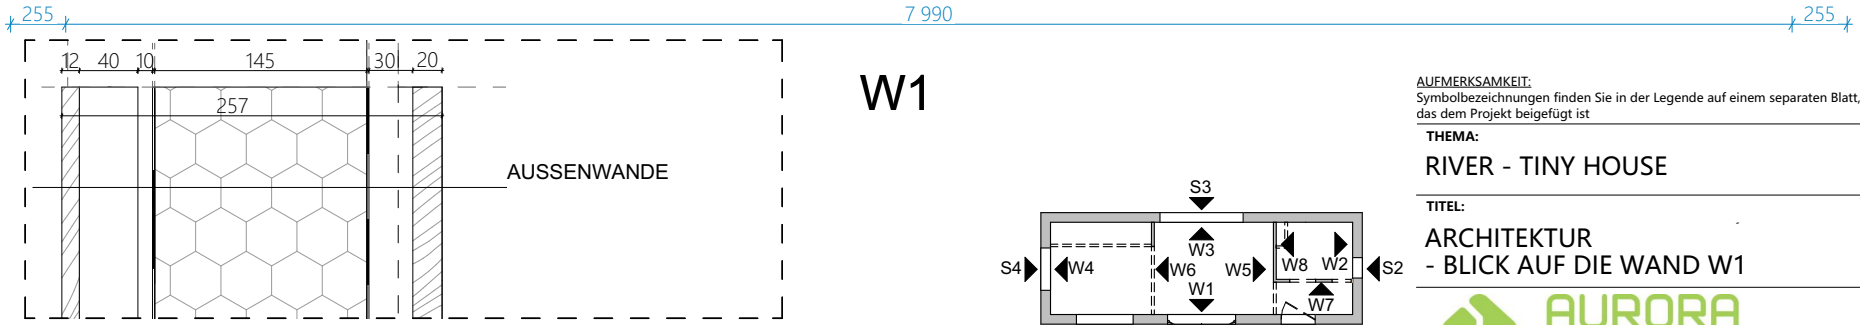

W1

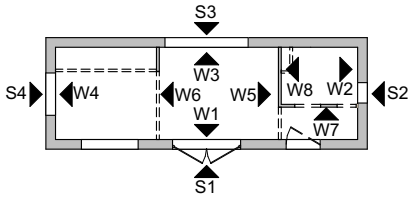

* Genaue Beschreibung des Querschnitts durch Wände/Dach/Boden in Zeichnung Nr. 8 und 9

AUFMERKSAMKEIT:
Symbolbezeichnungen finden Sie in der Legende auf einem separaten Blatt, das dem Projekt beigefügt ist

THEMA:	DATUM:
RIVER - TINY HOUSE	21.02.2024
TITEL:	**HAUSNR.:**
ARCHITEKTUR - BLICK AUF DIE WAND W1	---
AURORA COMPANY	**NR:** 10

Copying, processing or dissemination of these materials in whole or in part without the consent of the author is prohibited / Das Kopieren, Bearbeiten oder Verbreiten dieser Materialien im Ganzen oder in Teilen ohne Zustimmung des Urhebers ist untersagt / Kopiowanie, przetwarzanie lub rozpowszechnianie tych materiałów w całości lub w części bez zgody autora jest zabronione.

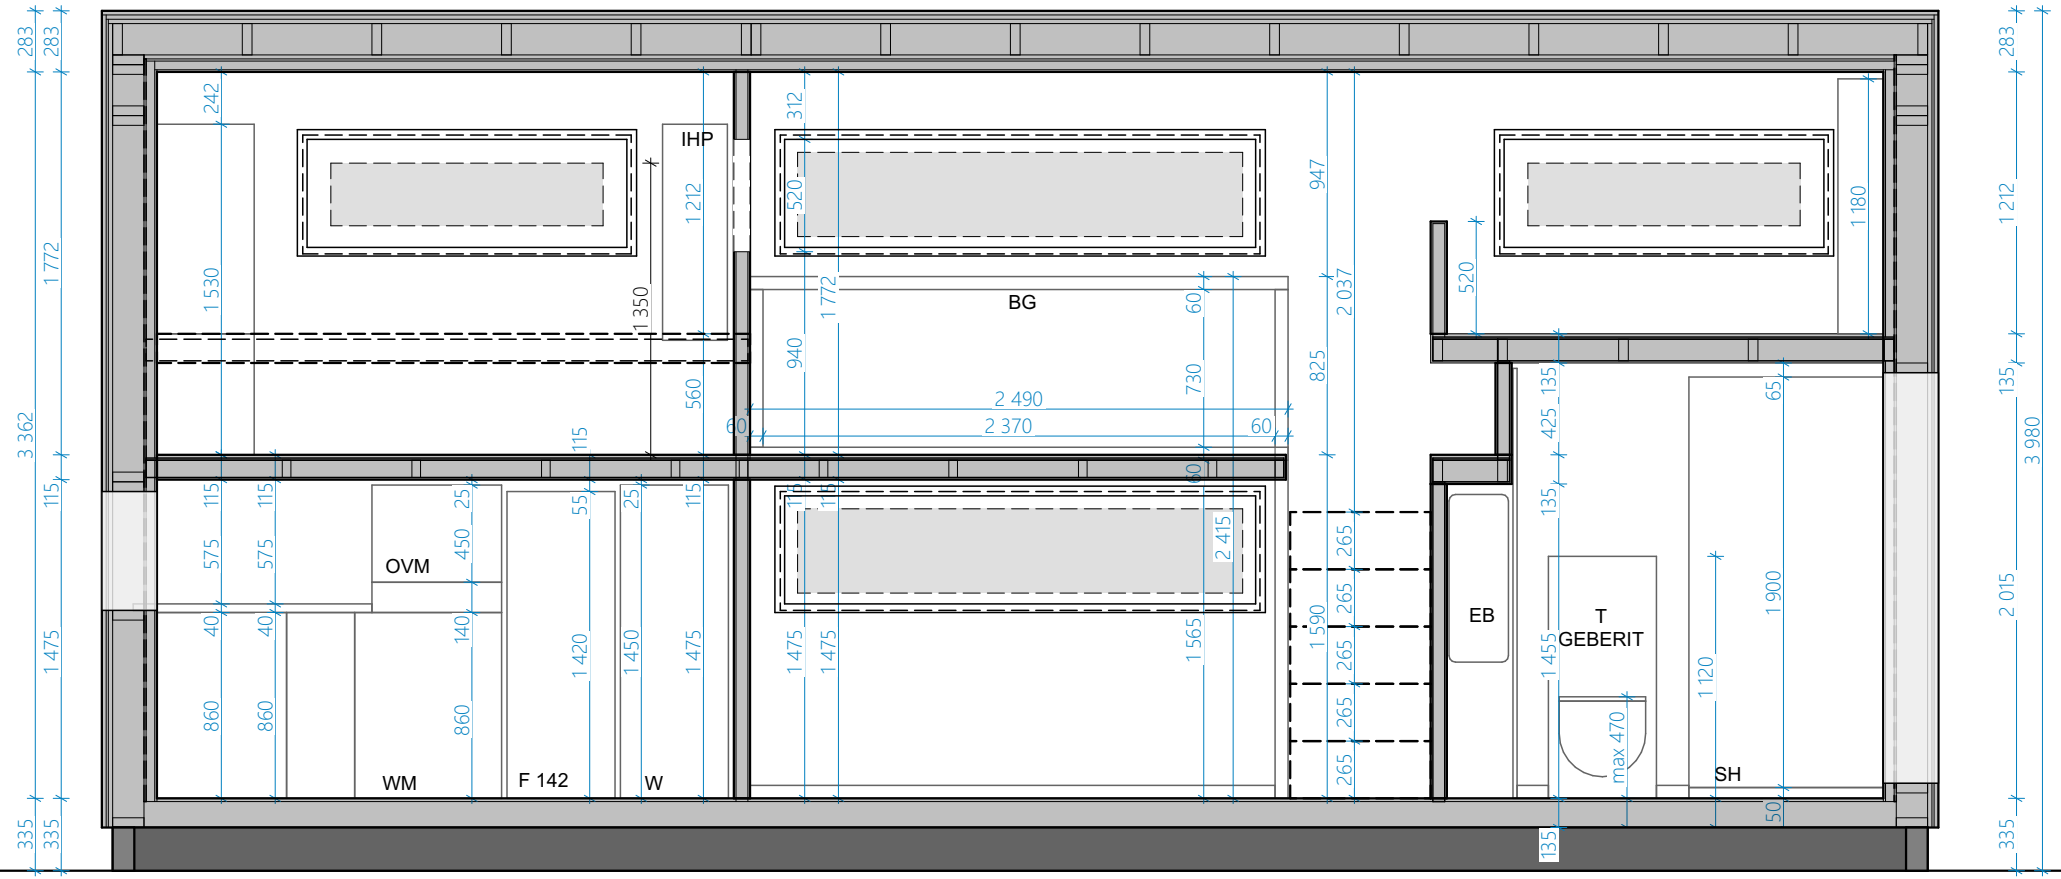

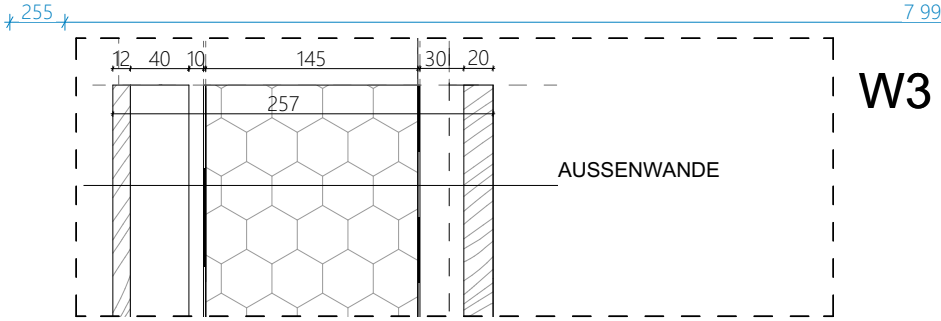

W3

* Genaue Beschreibung des Querschnitts durch Wände/Dach/Boden in Zeichnung Nr. 8 und 9

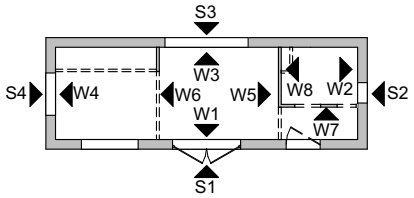

AUFMERKSAMKEIT:
Symbolbezeichnungen finden Sie in der Legende auf einem separaten Blatt, das dem Projekt beigefügt ist

THEMA:	DATUM:
RIVER - TINY HOUSE	21.02.2024
TITEL:	**HAUSNR.:**
ARCHITEKTUR - BLICK AUF DIE WAND W3	---
AURORA COMPANY	**NR:** 11

Copying, processing or dissemination of these materials in whole or in part without the consent of the author is prohibited / Das Kopieren, Bearbeiten oder Verbreiten dieser Materialien im Ganzen oder in Teilen ohne Zustimmung des Urhebers ist untersagt / Kopiowanie, przetwarzanie lub rozpowszechnianie tych materiałów w całości lub w części bez zgody autora jest zabronione.

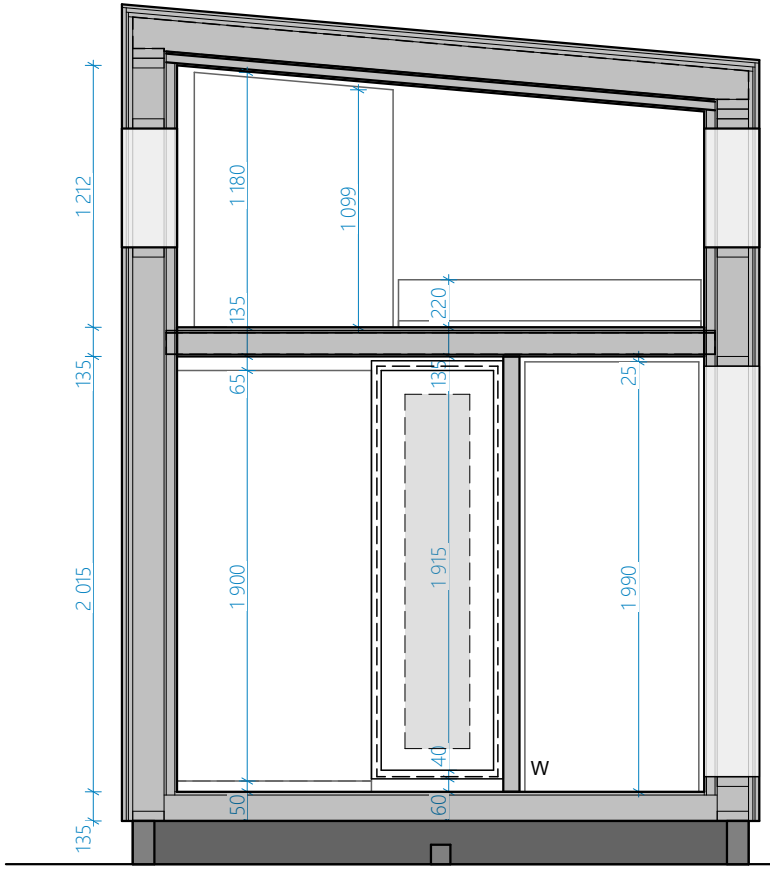

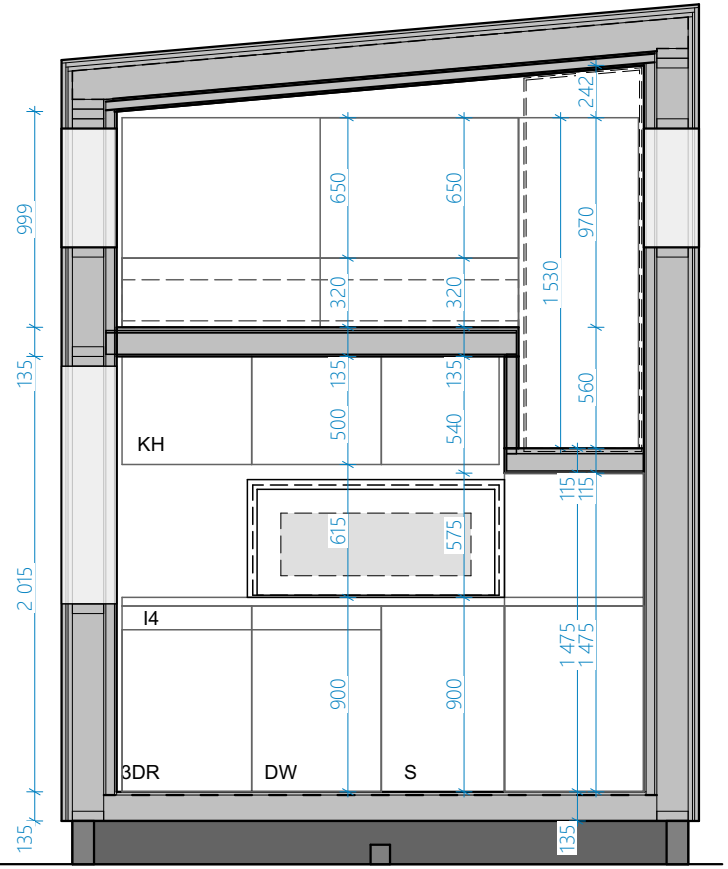

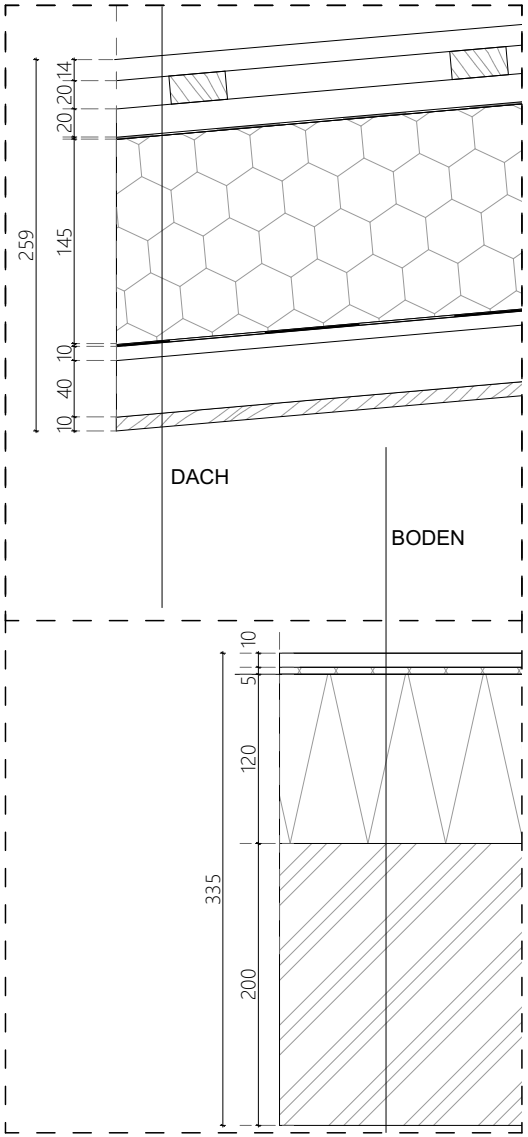

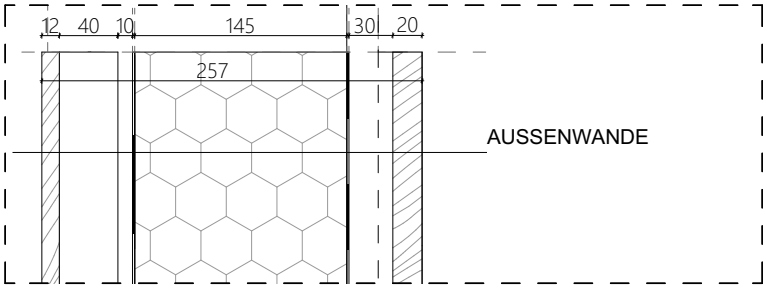

* Genaue Beschreibung des Querschnitts durch Wände/Dach/Boden in Zeichnung Nr. 8 und 9

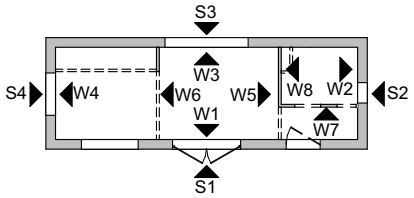

AUFMERKSAMKEIT:
Symbolbezeichnungen finden Sie in der Legende auf einem separaten Blatt, das dem Projekt beigefügt ist

THEMA:	DATUM:
RIVER - TINY HOUSE	21.02.2024
TITEL:	HAUSNR.:
ARCHITEKTUR - BLICK AUF DIE WAND W2, W4	---
AURORA COMPANY	NR: 12

Copying, processing or dissemination of these materials in whole or in part without the consent of the author is prohibited / Das Kopieren, Bearbeiten oder Verbreiten dieser Materialien im Ganzen oder in Teilen ohne Zustimmung des Urhebers ist untersagt / Kopiowanie, przetwarzanie lub rozpowszechnianie tych materiałów w całości lub w części bez zgody autora jest zabronione.

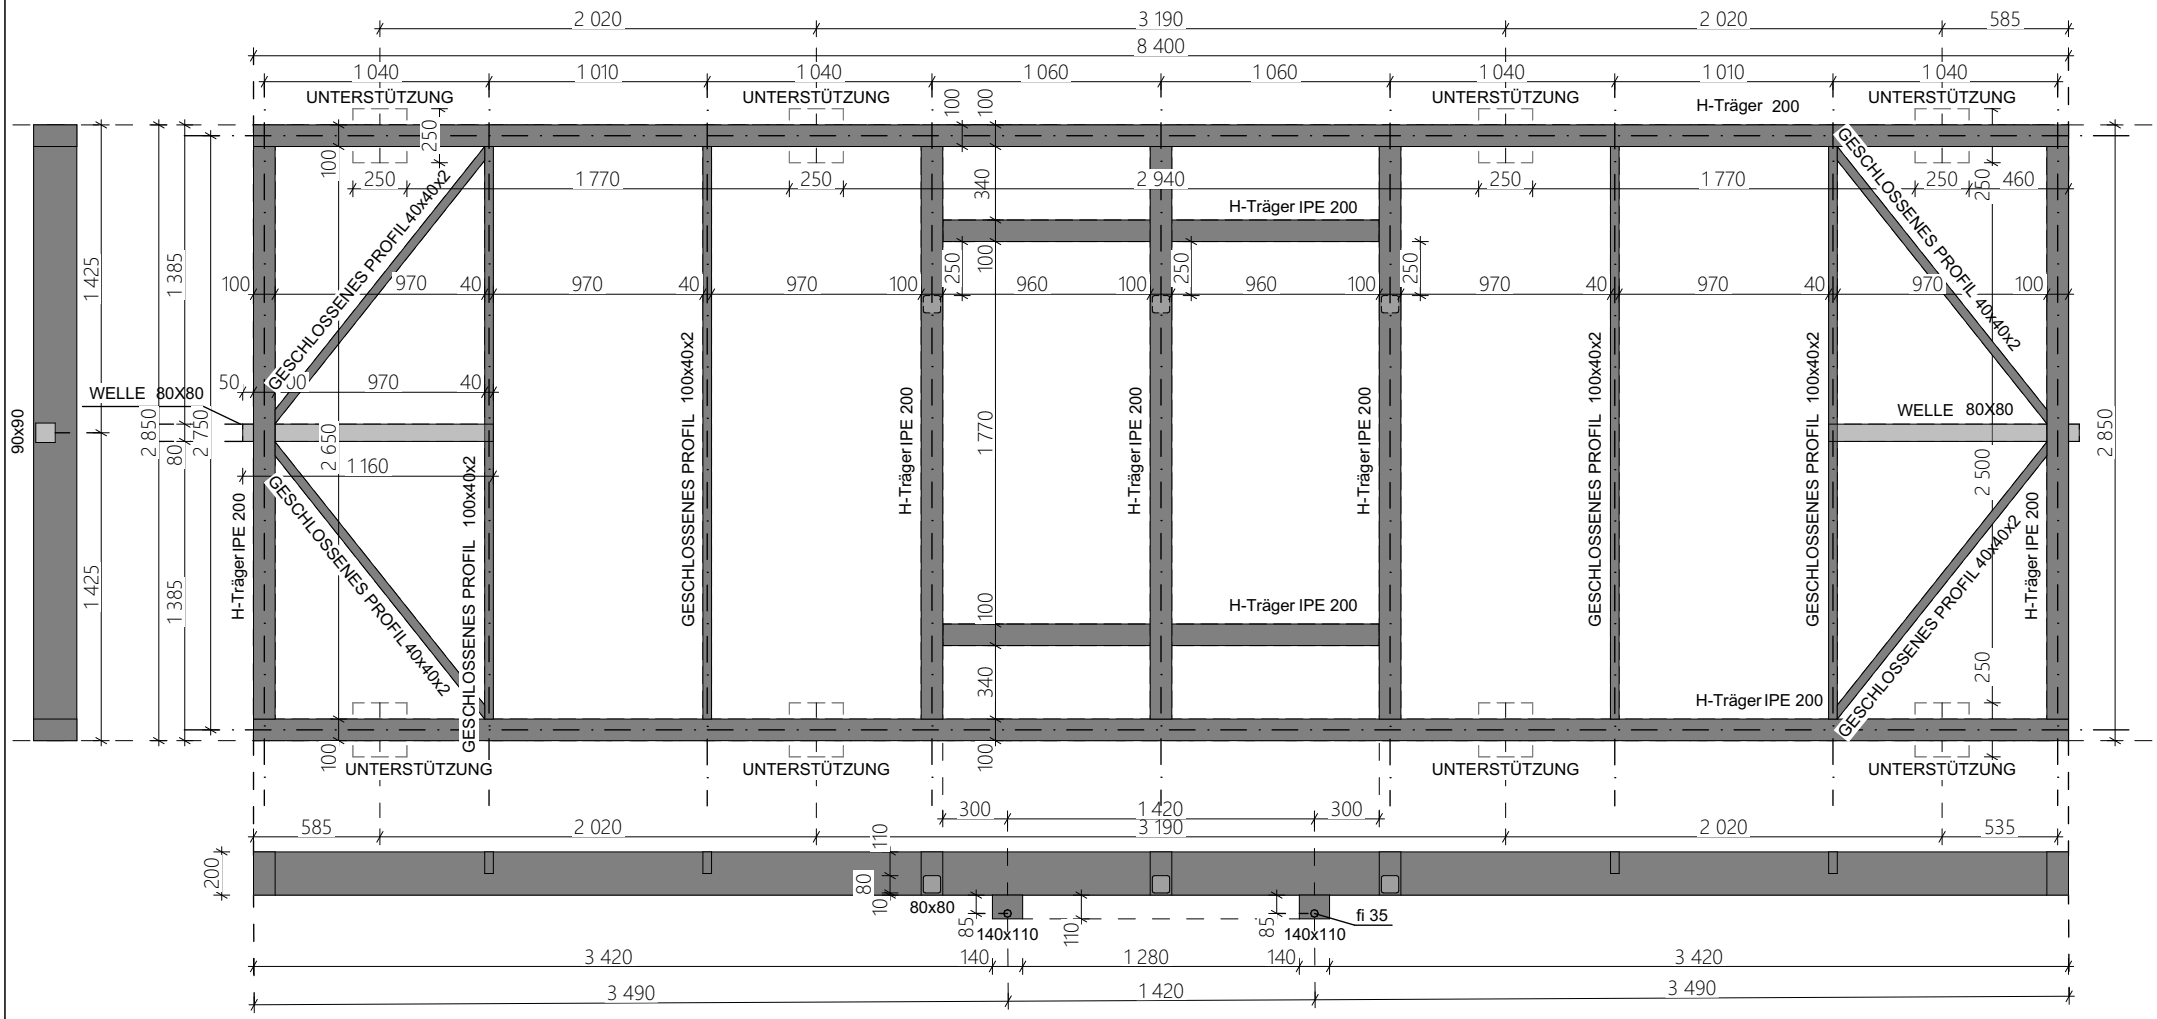

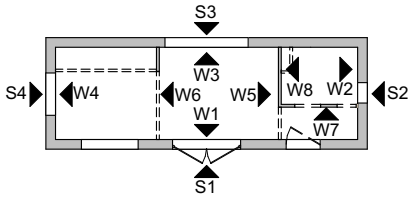

AUFMERKSAMKEIT:
Symbolbezeichnungen finden Sie in der Legende auf einem separaten Blatt, das dem Projekt beigefügt ist

THEMA:	DATUM:
RIVER - TINY HOUSE	21.02.2024
TITEL:	HAUSNR.:
STRUKTUR – RAHMEN	---
AURORA COMPANY	NR: 13

Copying, processing or dissemination of these materials in whole or in part without the consent of the author is prohibited / Das Kopieren, Bearbeiten oder Verbreiten dieser Materialien im Ganzen oder in Teilen ohne Zustimmung des Urhebers ist untersagt / Kopiowanie, przetwarzanie lub rozpowszechnianie tych materiałów w całości lub w części bez zgody autora jest zabronione.

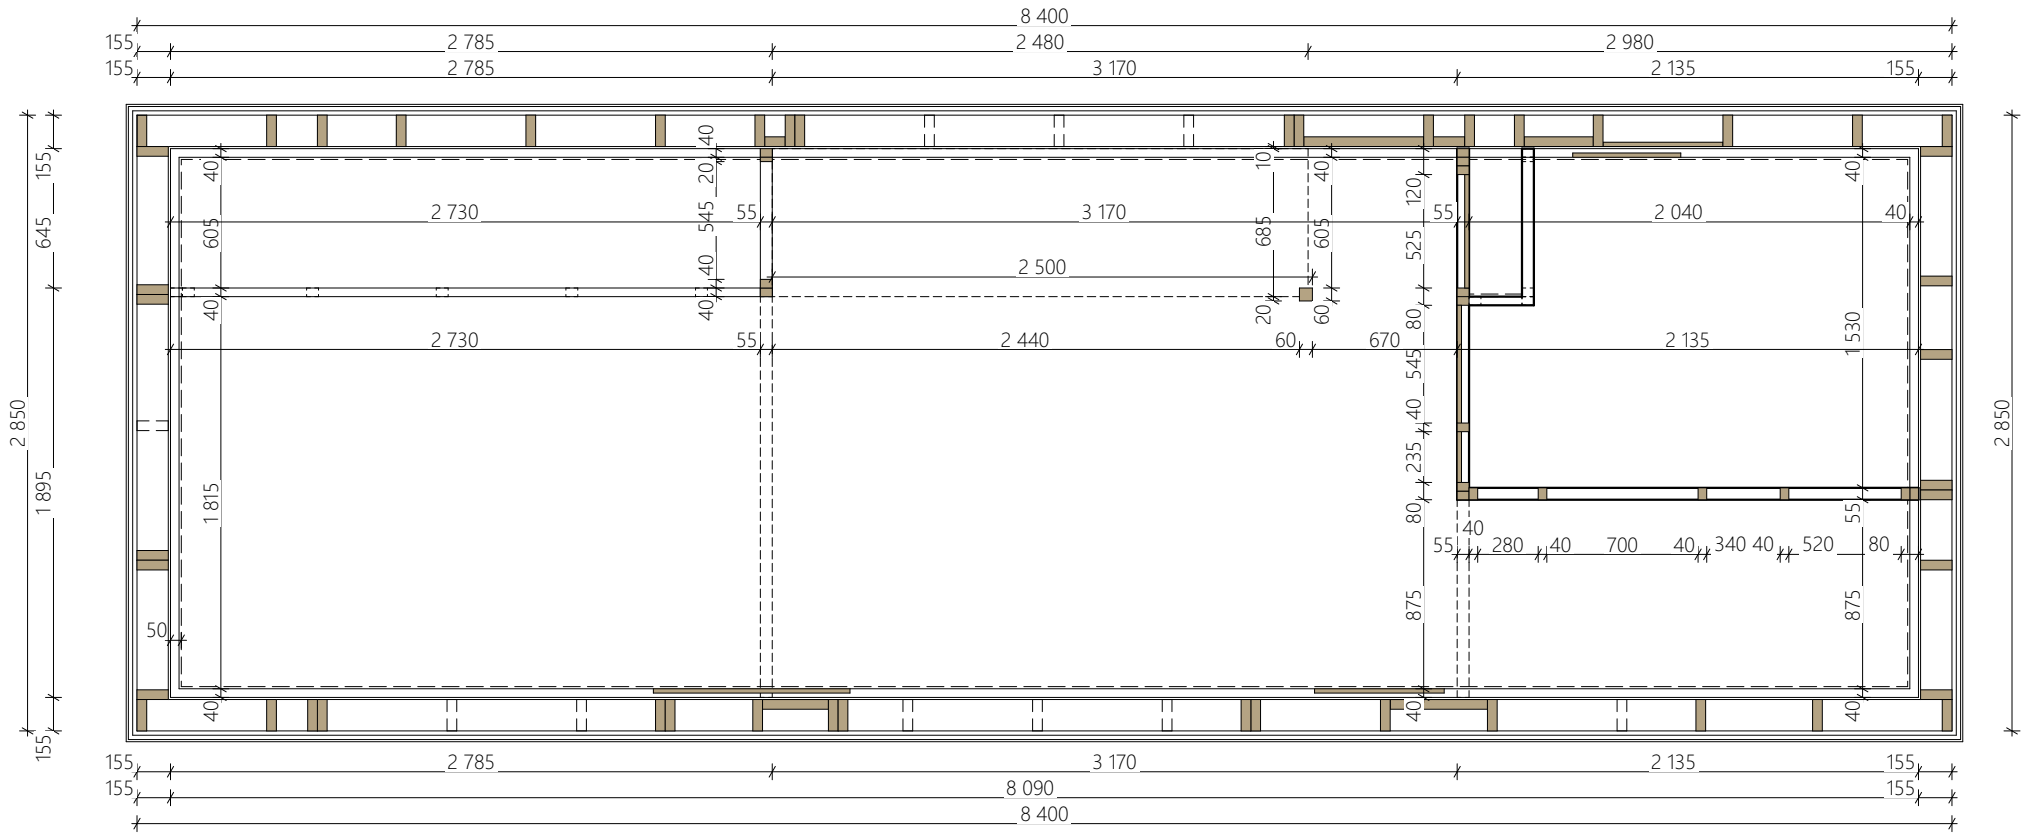

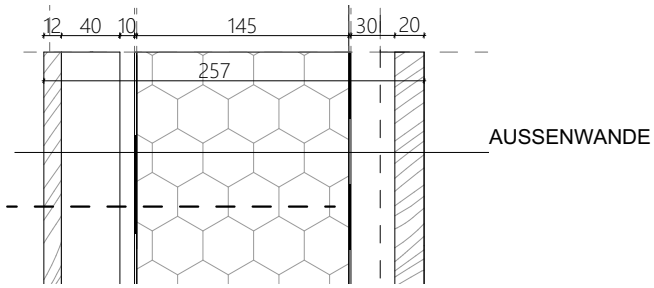

* Genaue Beschreibung des Querschnitts durch Wände/Dach/Boden in Zeichnung Nr. 8 und 9

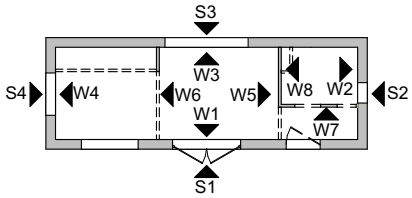

AUFMERKSAMKEIT:
Symbolbezeichnungen finden Sie in der Legende auf einem separaten Blatt, das dem Projekt beigefügt ist

THEMA:	DATUM:
RIVER - TINY HOUSE	21.02.2024
TITEL:	**HAUSNR.:**
STRUKTUR -PLÄN FÜR DAS ERDGESCHOSS	---
AURORA COMPANY	**NR:** 14

Copying, processing or dissemination of these materials in whole or in part without the consent of the author is prohibited / Das Kopieren, Bearbeiten oder Verbreiten dieser Materialien im Ganzen oder in Teilen ohne Zustimmung des Urhebers ist untersagt / Kopiowanie, przetwarzanie lub rozpowszechnianie tych materiałów w całości lub w części bez zgody autora jest zabronione.

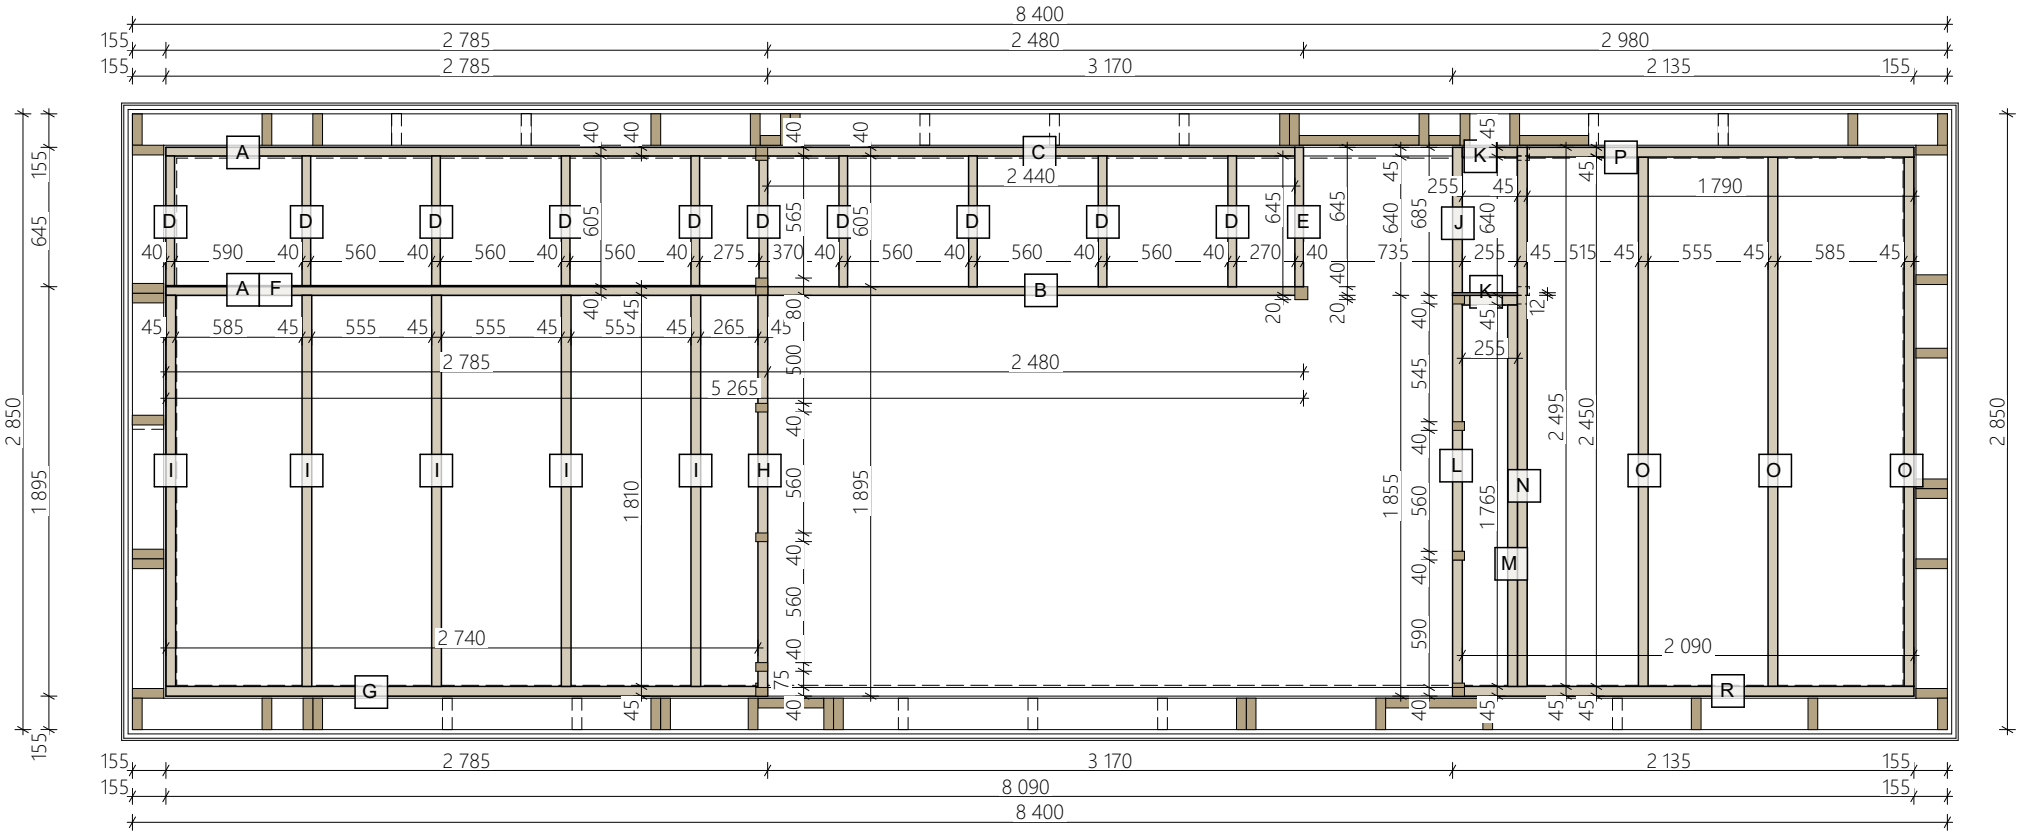

Nr.	Profil	Länge	Menge	Nr.	Profil	Länge	Menge
A	80 x 40	2785	2 szt.	F	100 x 45	2785	1 szt.
B	80 x 40	2480	1 szt.	G	100 x 45	2740	1 szt.
C	80 x 40	2440	1 szt.	H	100 x 45	1895	1 szt.
D	80 x 40	605	10 szt.	I	100 x 45	1810	5 szt.
E	80 x 40	645	1 szt.	J	100 x 45	685	1 szt.
				K	100 x 45	255	2 szt.
				L	100 x 45	1855	1 szt.
				M	100 x 45	1765	1 szt.
				N	100 x 45	2495	1 szt.
				O	100 x 45	2450	3 szt.
				P	100 x 45	1790	1 szt.
				R	100 x 45	2090	1 szt.

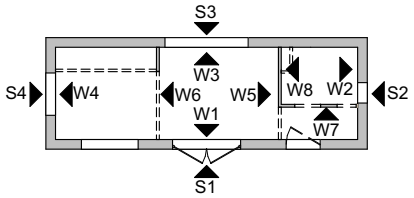

AUFMERKSAMKEIT:
Symbolbezeichnungen finden Sie in der Legende auf einem separaten Blatt, das dem Projekt beigefügt ist

THEMA:	DATUM:
RIVER - TINY HOUSE	21.02.2024
TITEL:	**HAUSNR.:**
STRUKTUR -PLÄN FÜR DER SCHLAFEBENE	---
AURORA COMPANY	**NR:** 15

Copying, processing or dissemination of these materials in whole or in part without the consent of the author is prohibited / Das Kopieren, Bearbeiten oder Verbreiten dieser Materialien im Ganzen oder in Teilen ohne Zustimmung des Urhebers ist untersagt / Kopiowanie, przetwarzanie lub rozpowszechnianie tych materiałów w całości lub w części bez zgody autora jest zabronione.

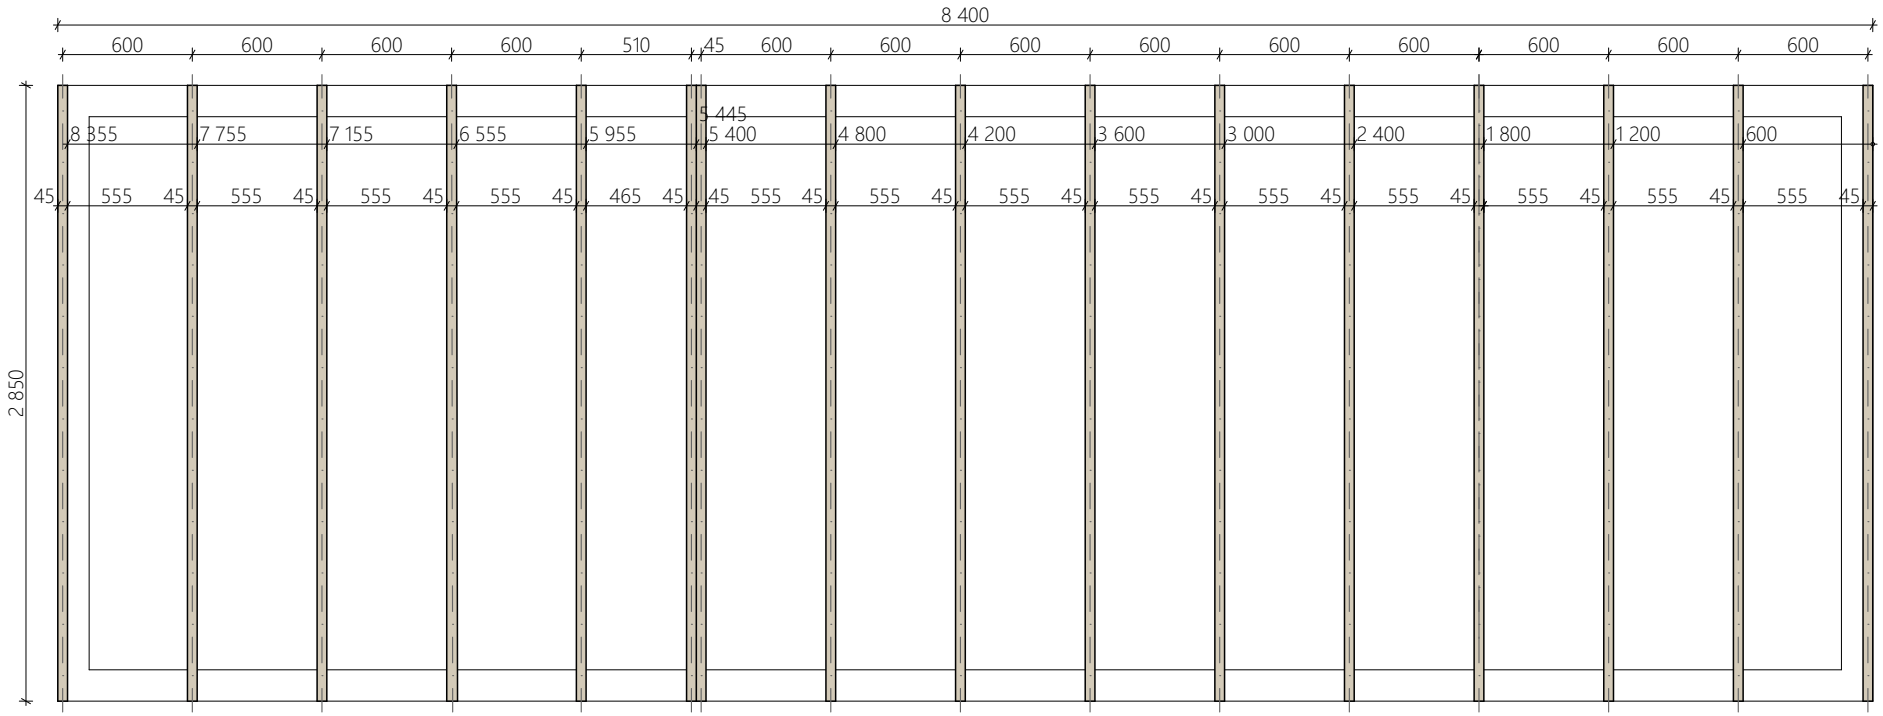

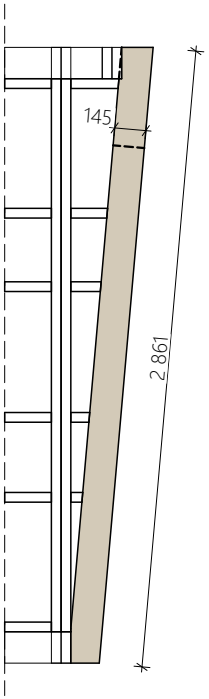

Profil	Länge	Menge
145 X 45	2861	16 szt.

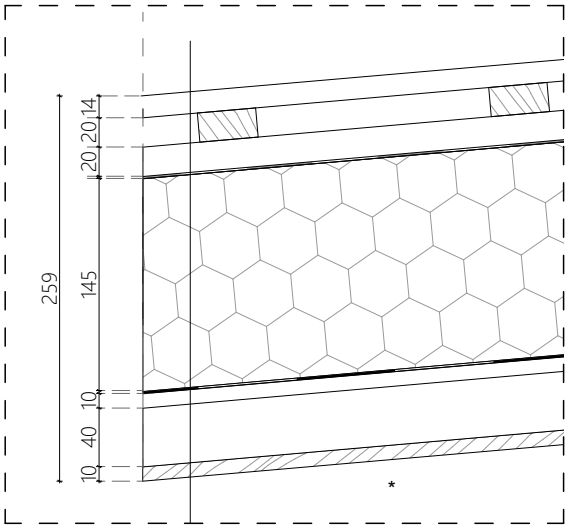

* Genaue Beschreibung des Querschnitts durch Wände/Dach/Boden in Zeichnung Nr. 8 und 9

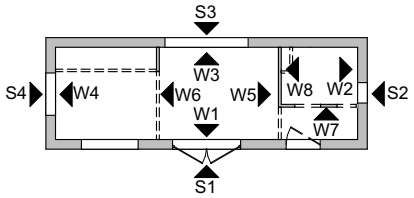

AUFMERKSAMKEIT:
Symbolbezeichnungen finden Sie in der Legende auf einem separaten Blatt, das dem Projekt beigefügt ist

THEMA:	DATUM:
RIVER - TINY HOUSE	21.02.2024
TITEL: STRUKTUR - DACHTRANSFER	HAUSNR.: ---
AURORA COMPANY	NR: 16

Copying, processing or dissemination of these materials in whole or in part without the consent of the author is prohibited / Das Kopieren, Bearbeiten oder Verbreiten dieser Materialien im Ganzen oder in Teilen ohne Zustimmung des Urhebers ist untersagt / Kopiowanie, przetwarzanie lub rozpowszechnianie tych materiałów w całości lub w części bez zgody autora jest zabronione.

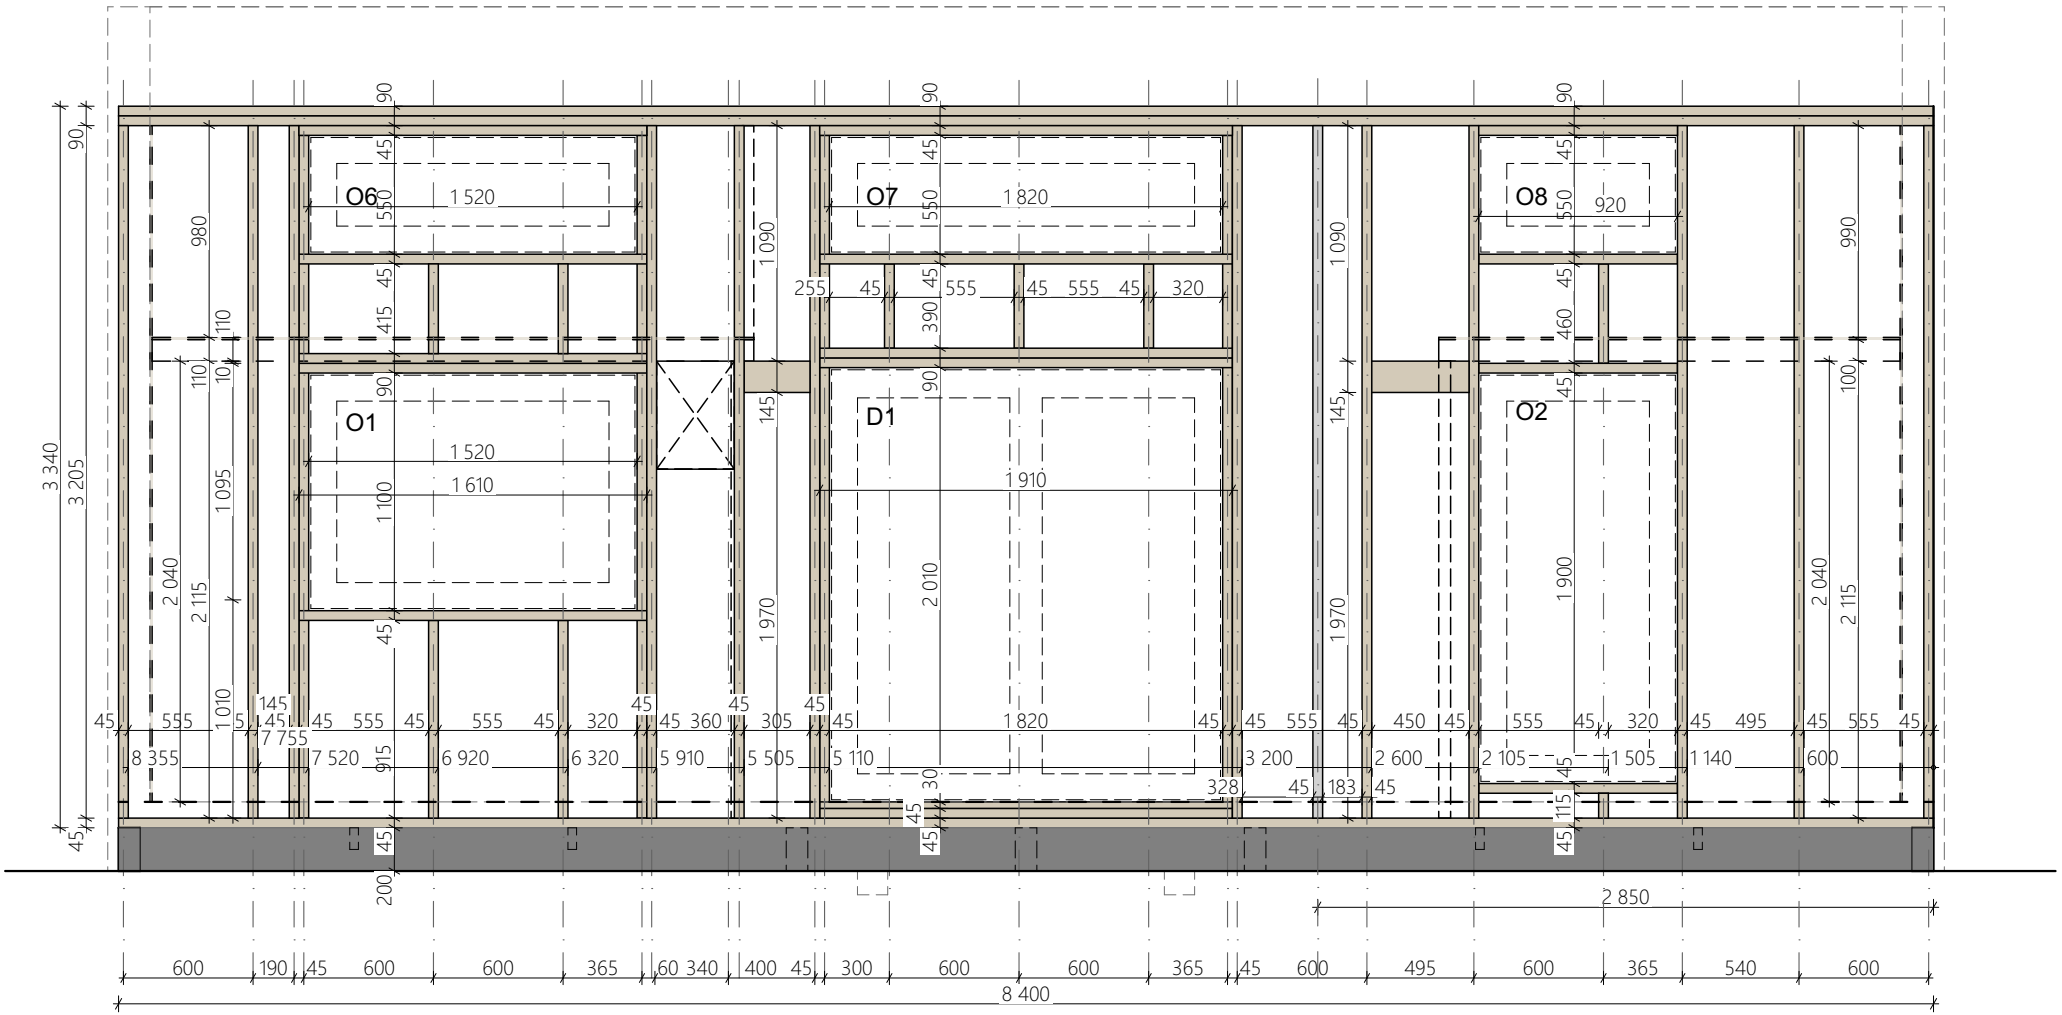

S1

VERTIKAL

Profil	Länge	Menge
145 x 45	3205	12 szt.
145 x 45	915	4 szt.
145 x 45	2010	2 szt.
145 x 45	115	1 szt.
145 x 45	415	4 szt.
145 x 45	390	5 szt.
145 x 45	460	1 szt.
145 x 45	550	4 szt.
145 x 45	1100	2 szt.

HORIZONTAL

Profil	Länge	Menge
145 x 45	1610	3 szt.
145 x 45	1910	3 szt.
145 x 45	920	4 szt.
145 x 90	1610	1 szt.
145 x 90	1910	1 szt.
145 x 30	1910	1 szt.

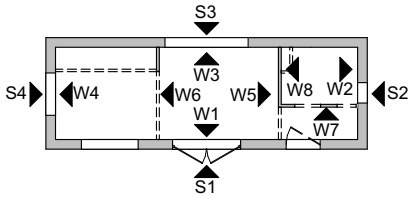

AUFMERKSAMKEIT:
Symbolbezeichnungen finden Sie in der Legende auf einem separaten Blatt, das dem Projekt beigefügt ist

THEMA:	DATUM:
RIVER - TINY HOUSE	21.02.2024
TITEL: STRUKTUR - BLICK AUF DIE WAND S1	HAUSNR.: ---
AURORA COMPANY	NR: 17

Copying, processing or dissemination of these materials in whole or in part without the consent of the author is prohibited / Das Kopieren, Bearbeiten oder Verbreiten dieser Materialien im Ganzen oder in Teilen ohne Zustimmung des Urhebers ist untersagt / Kopiowanie, przetwarzanie lub rozpowszechnianie tych materiałów w całości lub w części bez zgody autora jest zabronione.

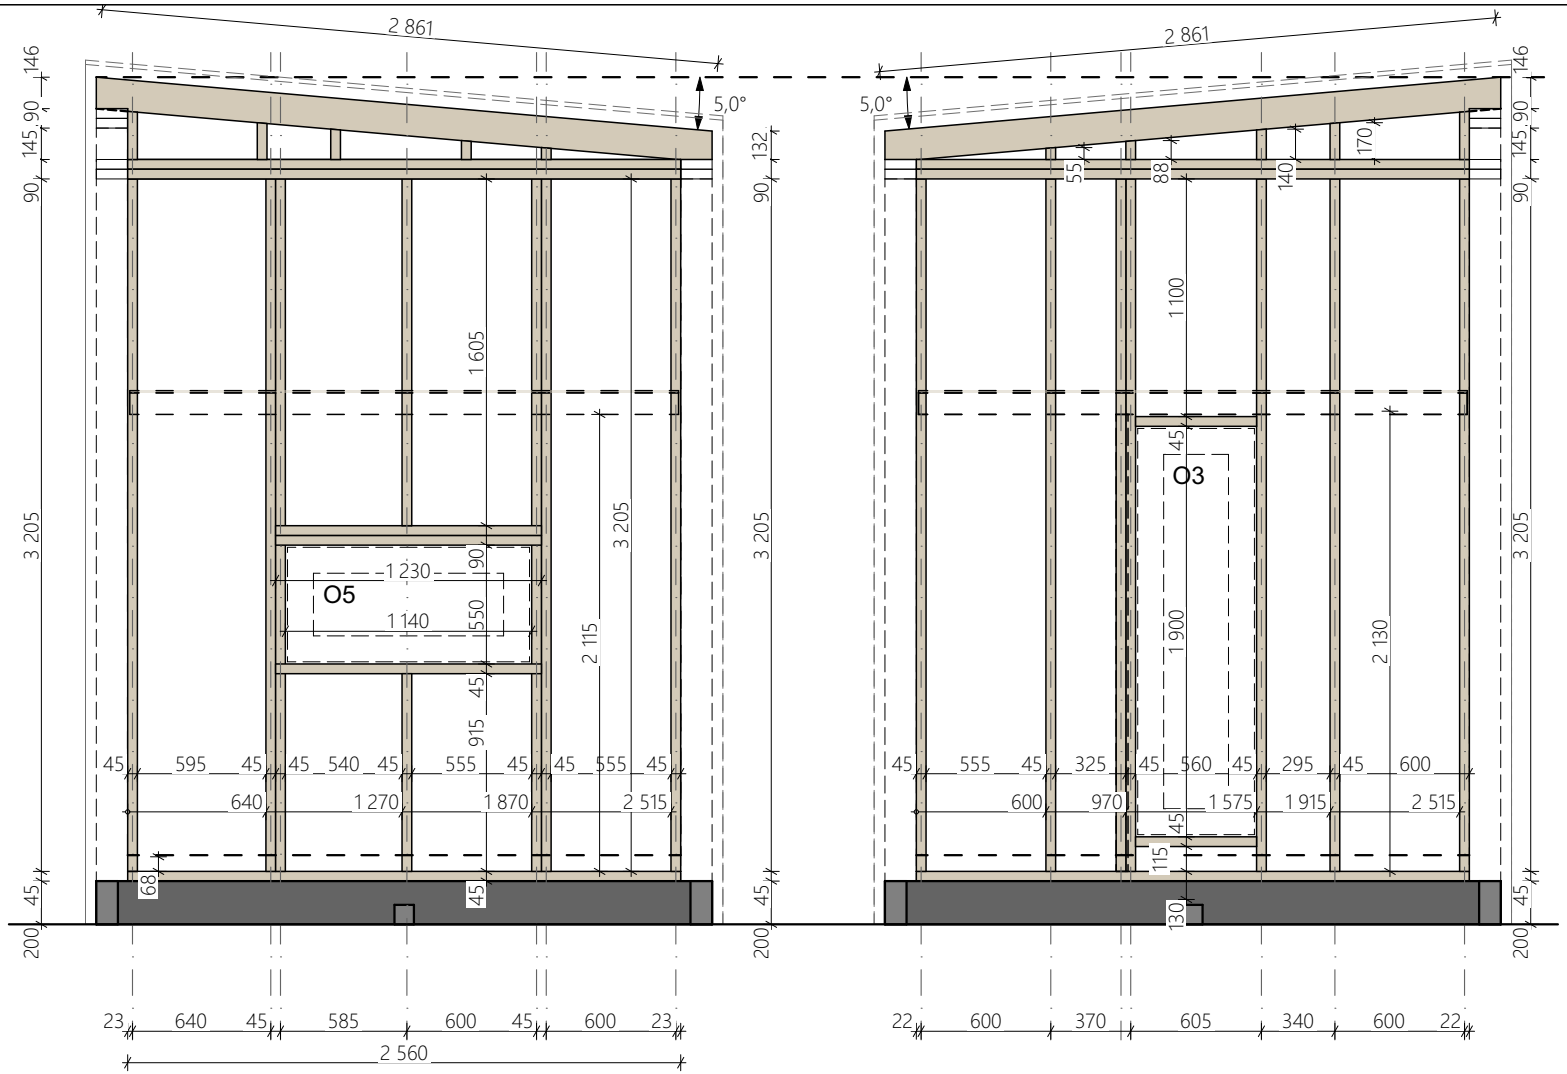

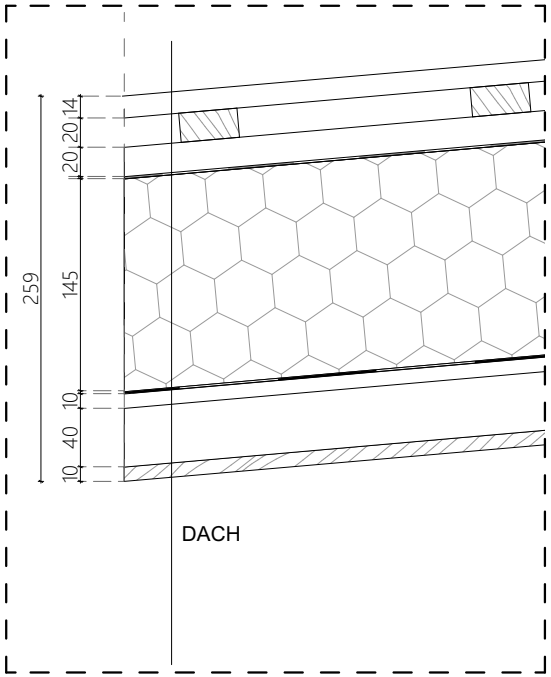

* Genaue Beschreibung des Querschnitts durch Wände/Dach/Boden in Zeichnung Nr. 8 und 9

S4

VERTIKAL

Profil	Länge	Menge
145 x 45	3205	4 szt.
145 x 45	1605	3 szt.
145 x 45	915	3 szt.
145 x 45	550	2 szt.

HORIZONTAL

Profil	Länge	Menge
145 x 45	1230	1 szt.
145 x 90	1230	1 szt.

S2

VERTIKAL

Profil	Länge	Menge
145 x 45	3205	7 szt.

HORIZONTAL

Profil	Länge	Menge
145 x 45	560	2 szt.

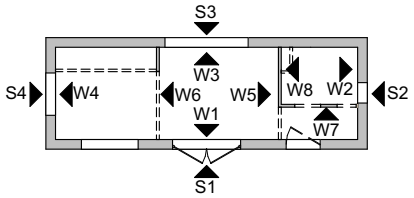

AUFMERKSAMKEIT:
Symbolbezeichnungen finden Sie in der Legende auf einem separaten Blatt, das dem Projekt beigefügt ist

THEMA:	DATUM:
RIVER - TINY HOUSE	21.02.2024
TITEL: STRUKTUR - BLICK AUF DIE WAND S4, S2	HAUSNR.: ---
AURORA COMPANY	NR: 18

Copying, processing or dissemination of these materials in whole or in part without the consent of the author is prohibited / Das Kopieren, Bearbeiten oder Verbreiten dieser Materialien im Ganzen oder in Teilen ohne Zustimmung des Urhebers ist untersagt / Kopiowanie, przetwarzanie lub rozpowszechnianie tych materiałów w całości lub w części bez zgody autora jest zabronione.

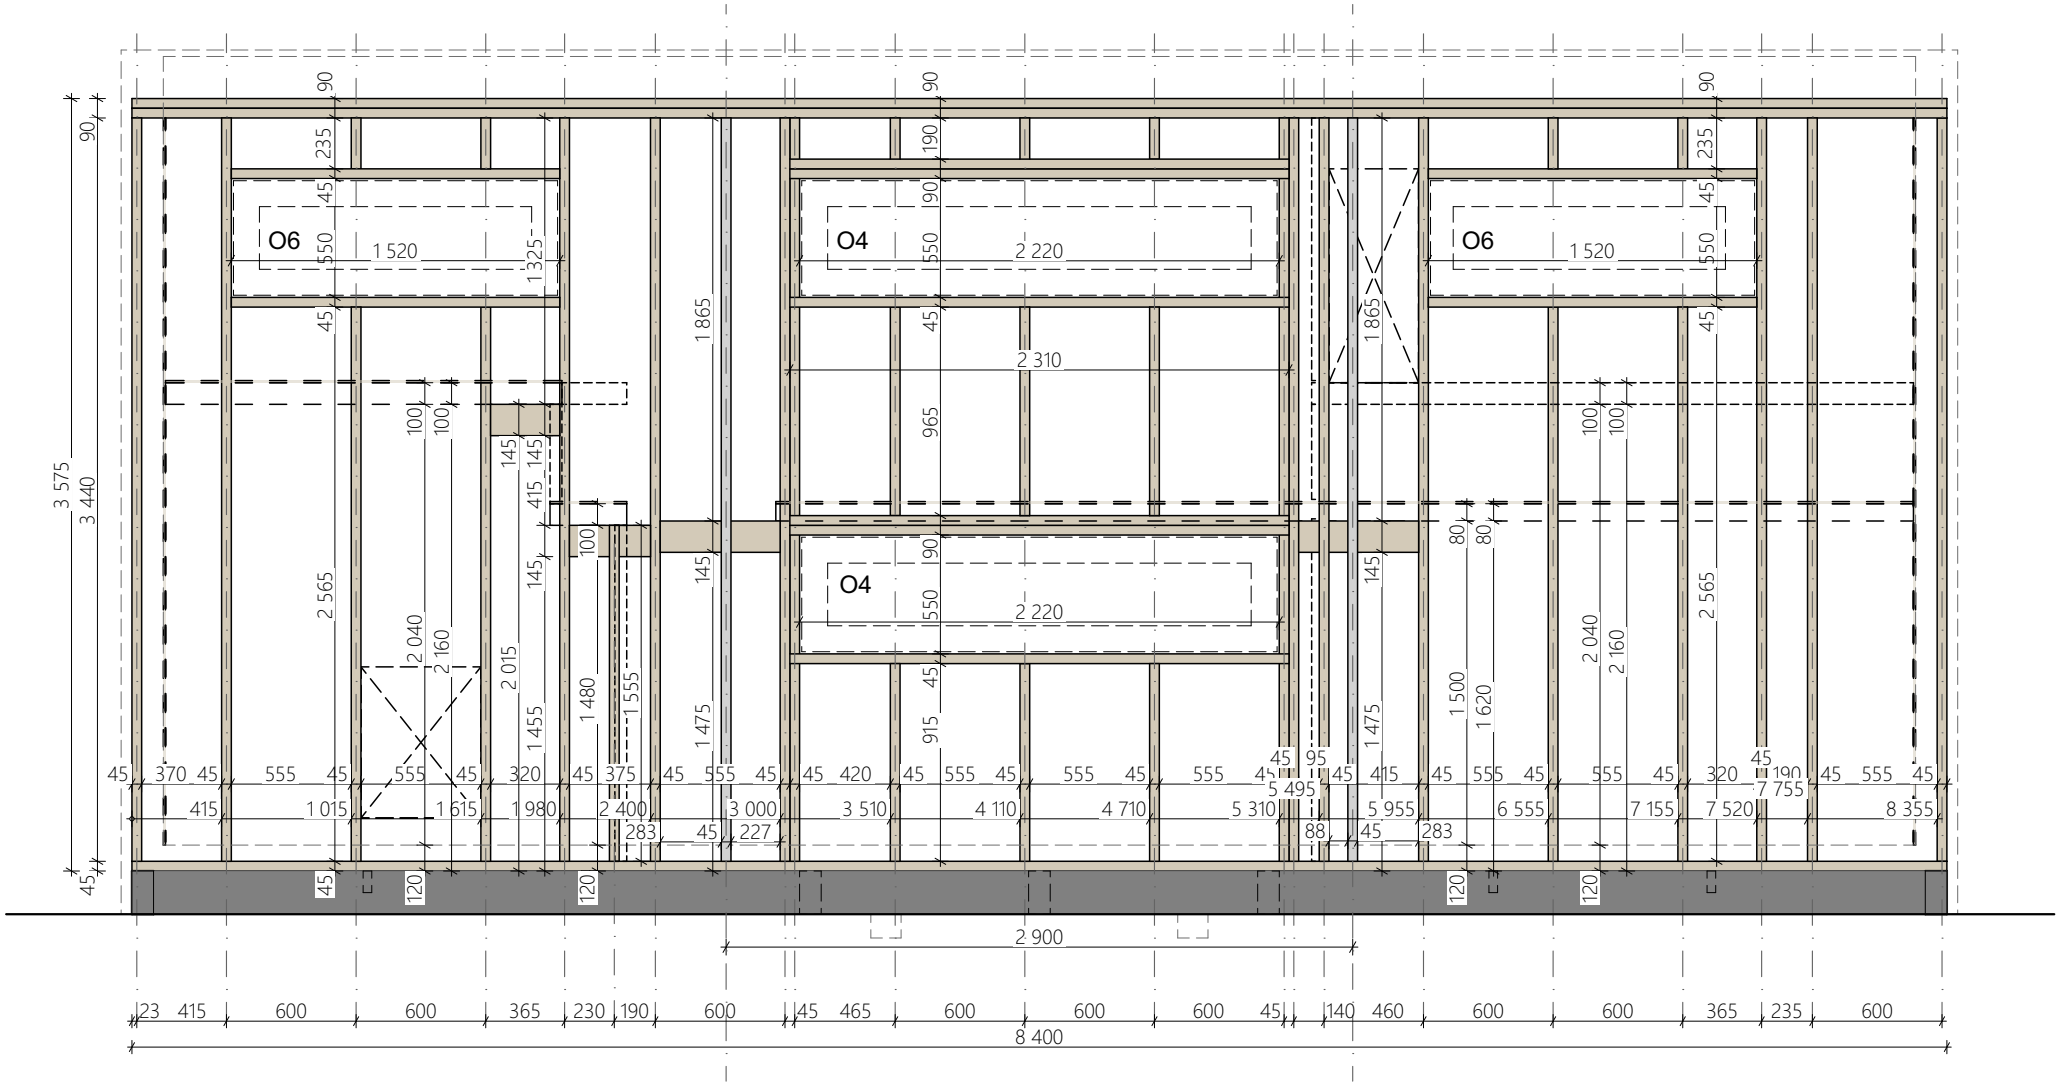

S3

VERTIKAL

Profil	Länge	Menge
145 x 45	3440	11 szt.
145 x 45	2565	4 szt.
145 x 45	915	5 szt.
145 x 45	965	5 szt.
145 x 45	190	5 szt.
145 x 45	235	4 szt.
145 x 45	550	4 szt.
145 x 45	1555	1 szt.

HORIZONTAL

Profil	Länge	Menge
145 x 45	1520	4 szt.
145 x 45	2310	2 szt.
145 x 90	2310	2 szt

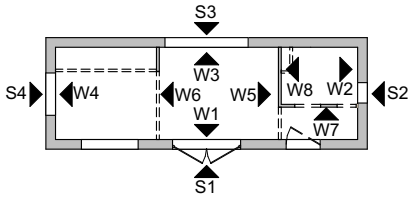

AUFMERKSAMKEIT:
Symbolbezeichnungen finden Sie in der Legende auf einem separaten Blatt, das dem Projekt beigefügt ist

THEMA:	DATUM:
RIVER - TINY HOUSE	21.02.2024
TITEL: STRUKTUR - BLICK AUF DIE WAND S3	HAUSNR.: ---
AURORA COMPANY	NR: 19

Copying, processing or dissemination of these materials in whole or in part without the consent of the author is prohibited / Das Kopieren, Bearbeiten oder Verbreiten dieser Materialien im Ganzen oder in Teilen ohne Zustimmung des Urhebers ist untersagt / Kopiowanie, przetwarzanie lub rozpowszechnianie tych materiałów w całości lub w części bez zgody autora jest zabronione.

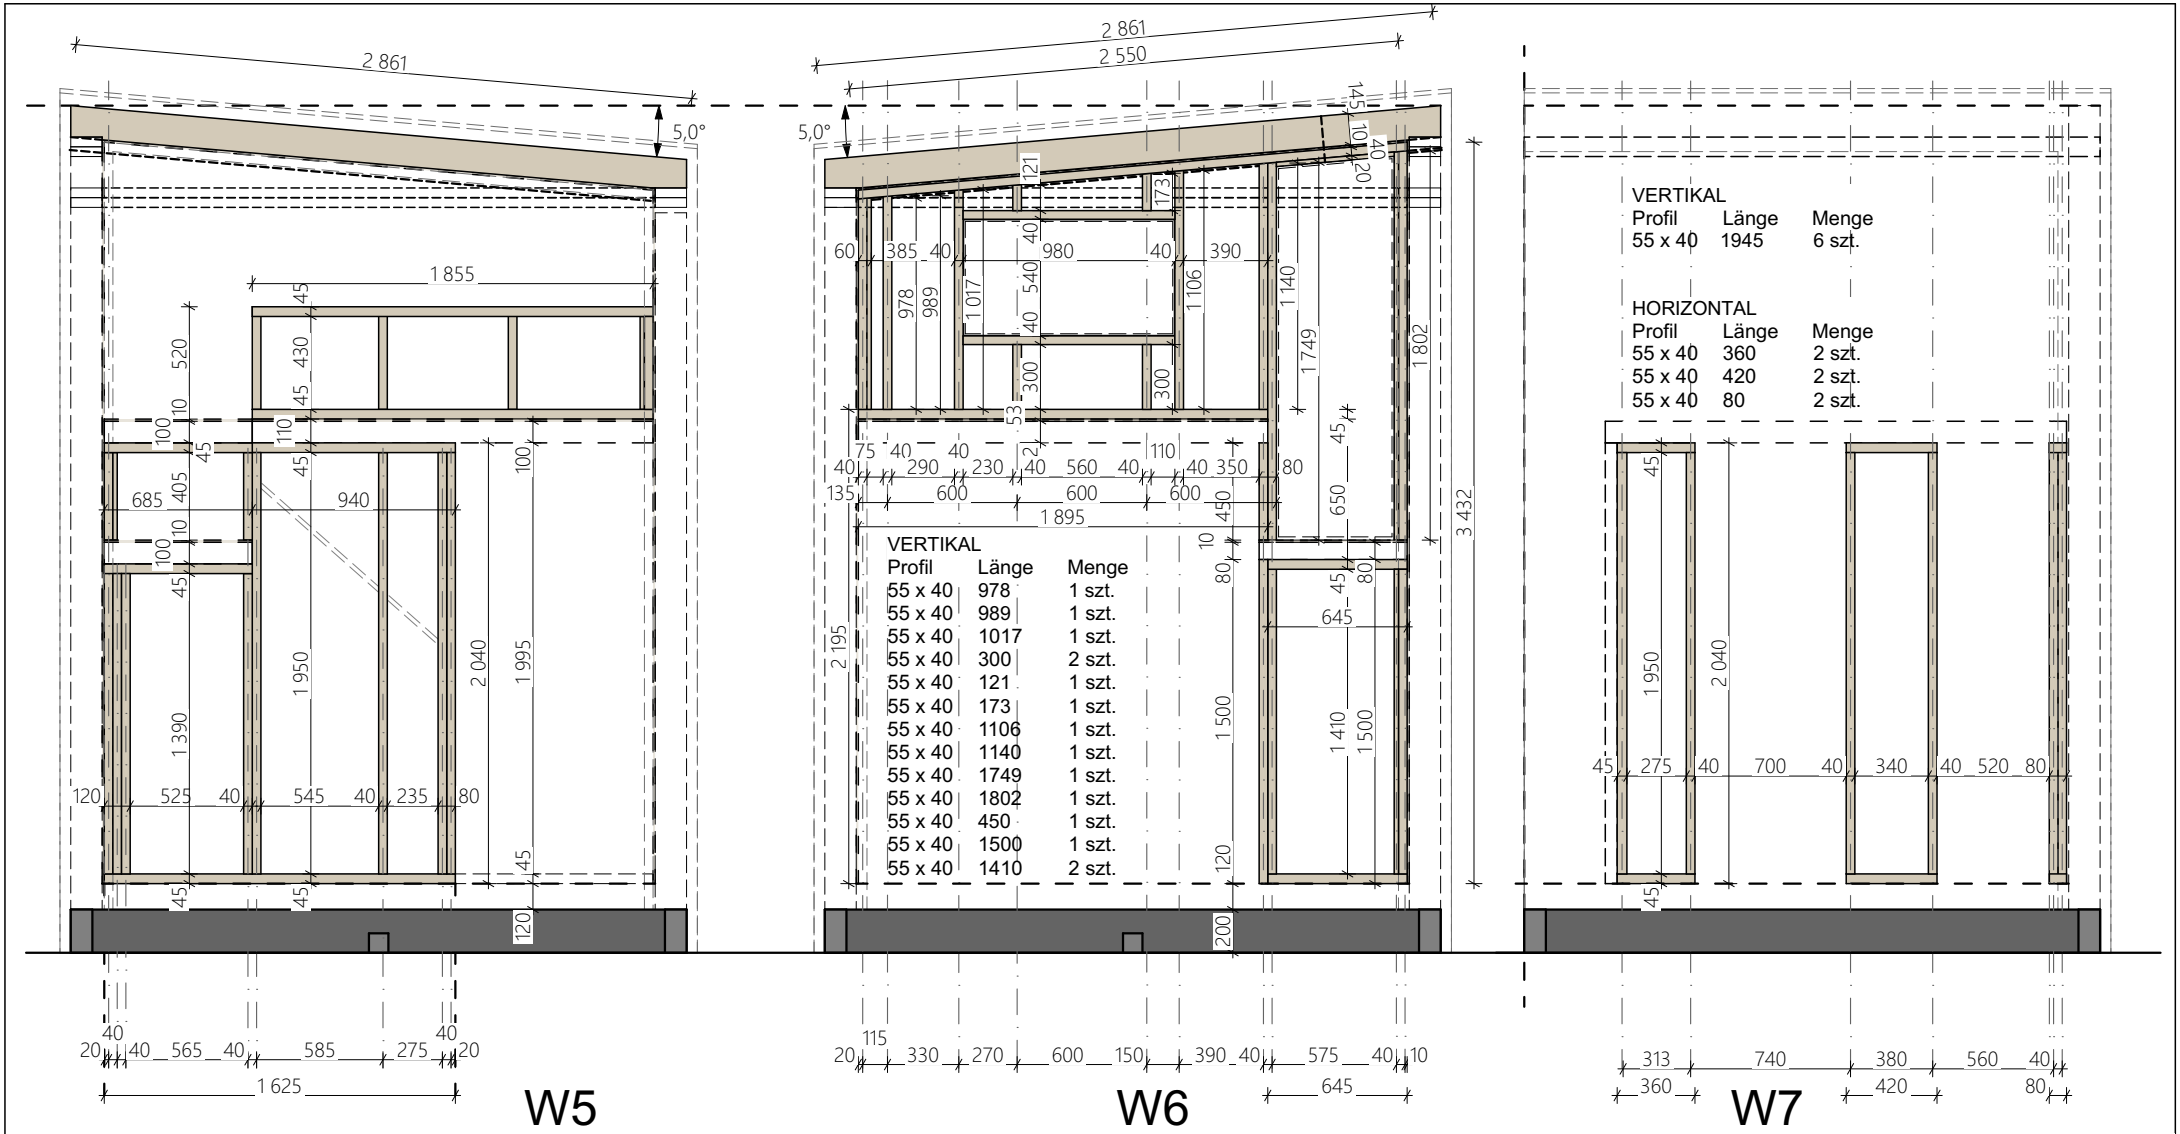

VERTIKAL

Profil	Länge	Menge
55 x 40	978	1 szt.
55 x 40	989	1 szt.
55 x 40	1017	1 szt.
55 x 40	300	2 szt.
55 x 40	121	1 szt.
55 x 40	173	1 szt.
55 x 40	1106	1 szt.
55 x 40	1140	1 szt.
55 x 40	1749	1 szt.
55 x 40	1802	1 szt.
55 x 40	450	1 szt.
55 x 40	1500	1 szt.
55 x 40	1410	2 szt.

VERTIKAL

Profil	Länge	Menge
55 x 40	1945	6 szt.

HORIZONTAL

Profil	Länge	Menge
55 x 40	360	2 szt.
55 x 40	420	2 szt.
55 x 40	80	2 szt.

VERTIKAL

Profil	Länge	Menge
55 x 40	1390	4 szt.
55 x 40	1950	4 szt.
55 x 40	405	2 szt.
55 x 40	430	4 szt.

HORIZONTAL

Profil	Länge	Menge
55 x 40	1855	2 szt.
55 x 40	685	2 szt.
55 x 40	940	1 szt.
55 x 40	1625	1 szt.

HORIZONTAL

Profil	Länge	Menge
55 x 40	1895	1 szt.
55 x 40	645	2 szt.
55 x 40	980	2 szt.

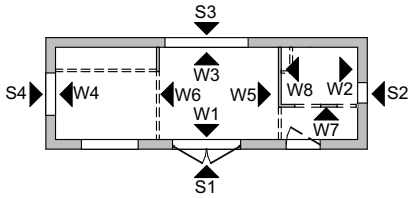

AUFMERKSAMKEIT:
Symbolbezeichnungen finden Sie in der Legende auf einem separaten Blatt, das dem Projekt beigefügt ist

THEMA:	DATUM:
RIVER - TINY HOUSE	21.02.2024
TITEL: STRUKTUR - BLICK AUF DIE WAND W5, W6, W7	HAUSNR.: ---
AURORA COMPANY	NR: 20

Copying, processing or dissemination of these materials in whole or in part without the consent of the author is prohibited / Das Kopieren, Bearbeiten oder Verbreiten dieser Materialien im Ganzen oder in Teilen ohne Zustimmung des Urhebers ist untersagt / Kopiowanie, przetwarzanie lub rozpowszechnianie tych materiałów w całości lub w części bez zgody autora jest zabronione.

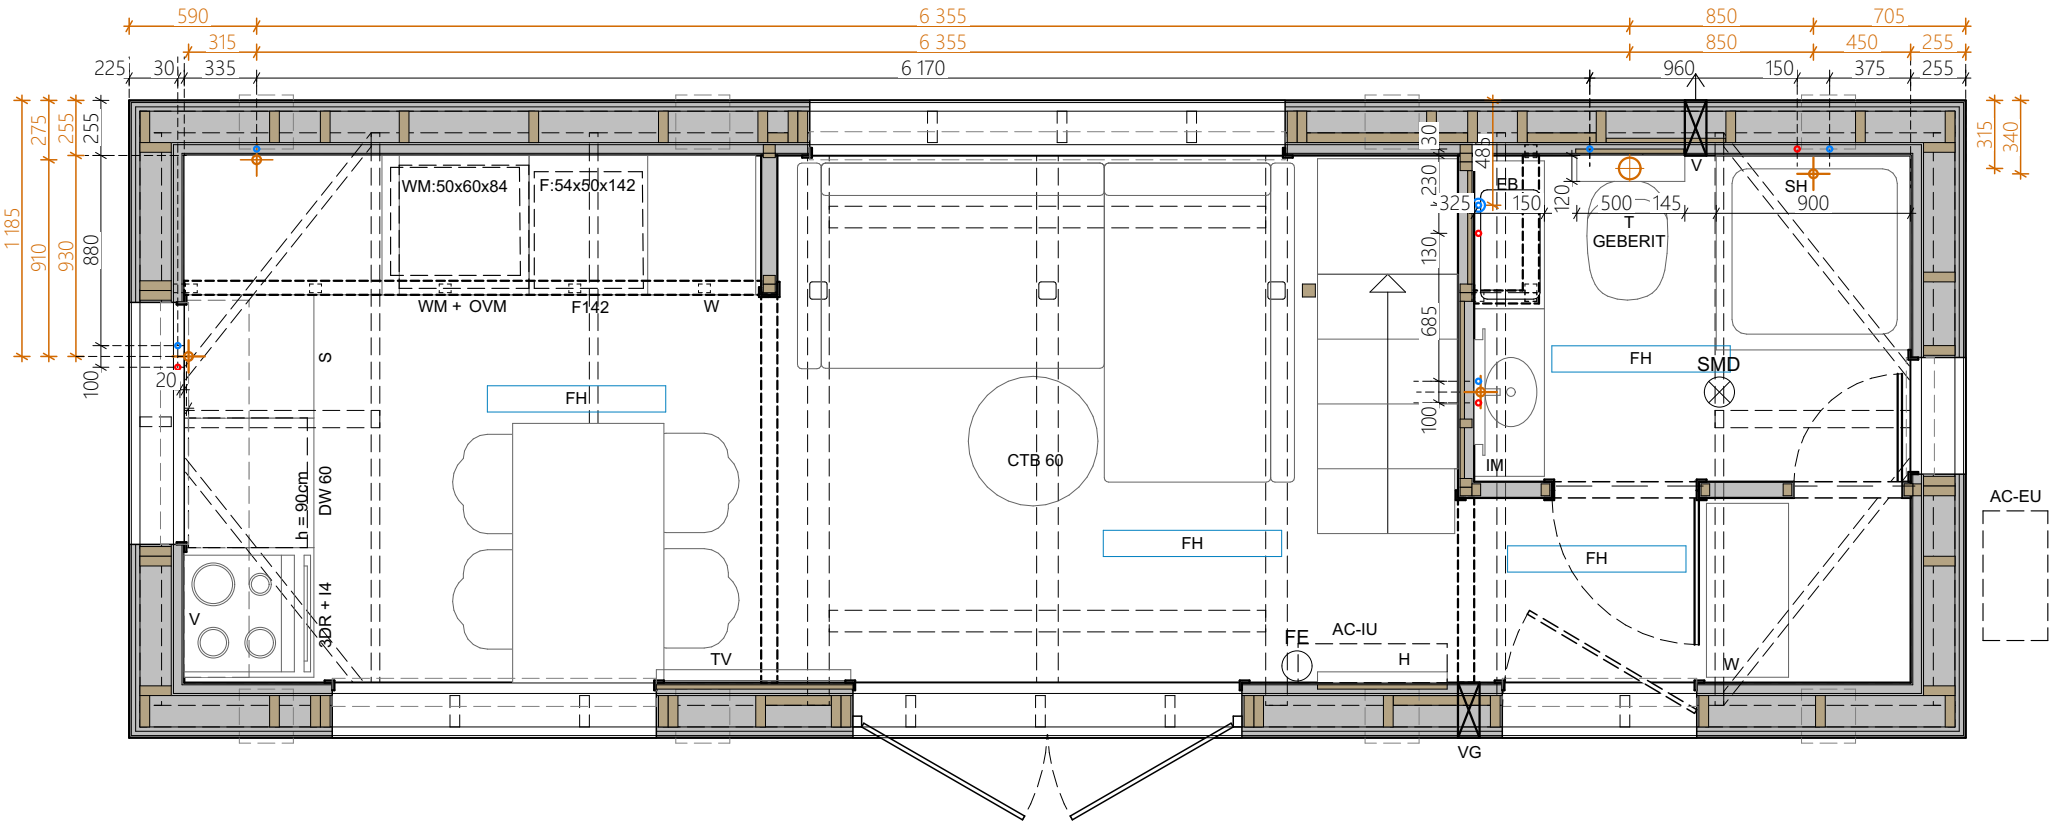

water connection under the house / Wasserverbindung unter dem Haus / przyłącze wody pod domem

water pressure reducer / Wasserdruckminderer / reduktor ciśnienia wody

cold water pipe / Kaltwasserleitung / rura wody zimnej

hot water pipe / Warmwasserleitung / rura wody ciepłej

device connection points / Geräteanschlusspunkte / punkty przyłączenia urządzeń

drainage outlet / Kanalisation / odpływ kanalizacji

sewer pipe / Kanalrohr / rura kanalizacyjna

connections to adjacent modules / Verbindungen zu benachbarten Modulen / podłączenia do sąsiednich modułów

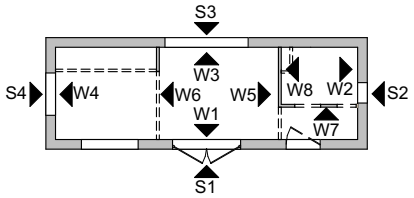

AUFMERKSAMKEIT:
Symbolbezeichnungen finden Sie in der Legende auf einem separaten Blatt, das dem Projekt beigefügt ist

THEMA:	DATUM:
RIVER - TINY HOUSE	21.02.2024
TITEL:	HAUSNR.:
WASSER- UND ABWASSERANLAGE -PLÄN FÜR DAS ERDGESCHOSS	---
AURORA COMPANY	NR: 21

Copying, processing or dissemination of these materials in whole or in part without the consent of the author is prohibited / Das Kopieren, Bearbeiten oder Verbreiten dieser Materialien im Ganzen oder in Teilen ohne Zustimmung des Urhebers ist untersagt / Kopiowanie, przetwarzanie lub rozpowszechnianie tych materiałów w całości lub w części bez zgody autora jest zabronione.

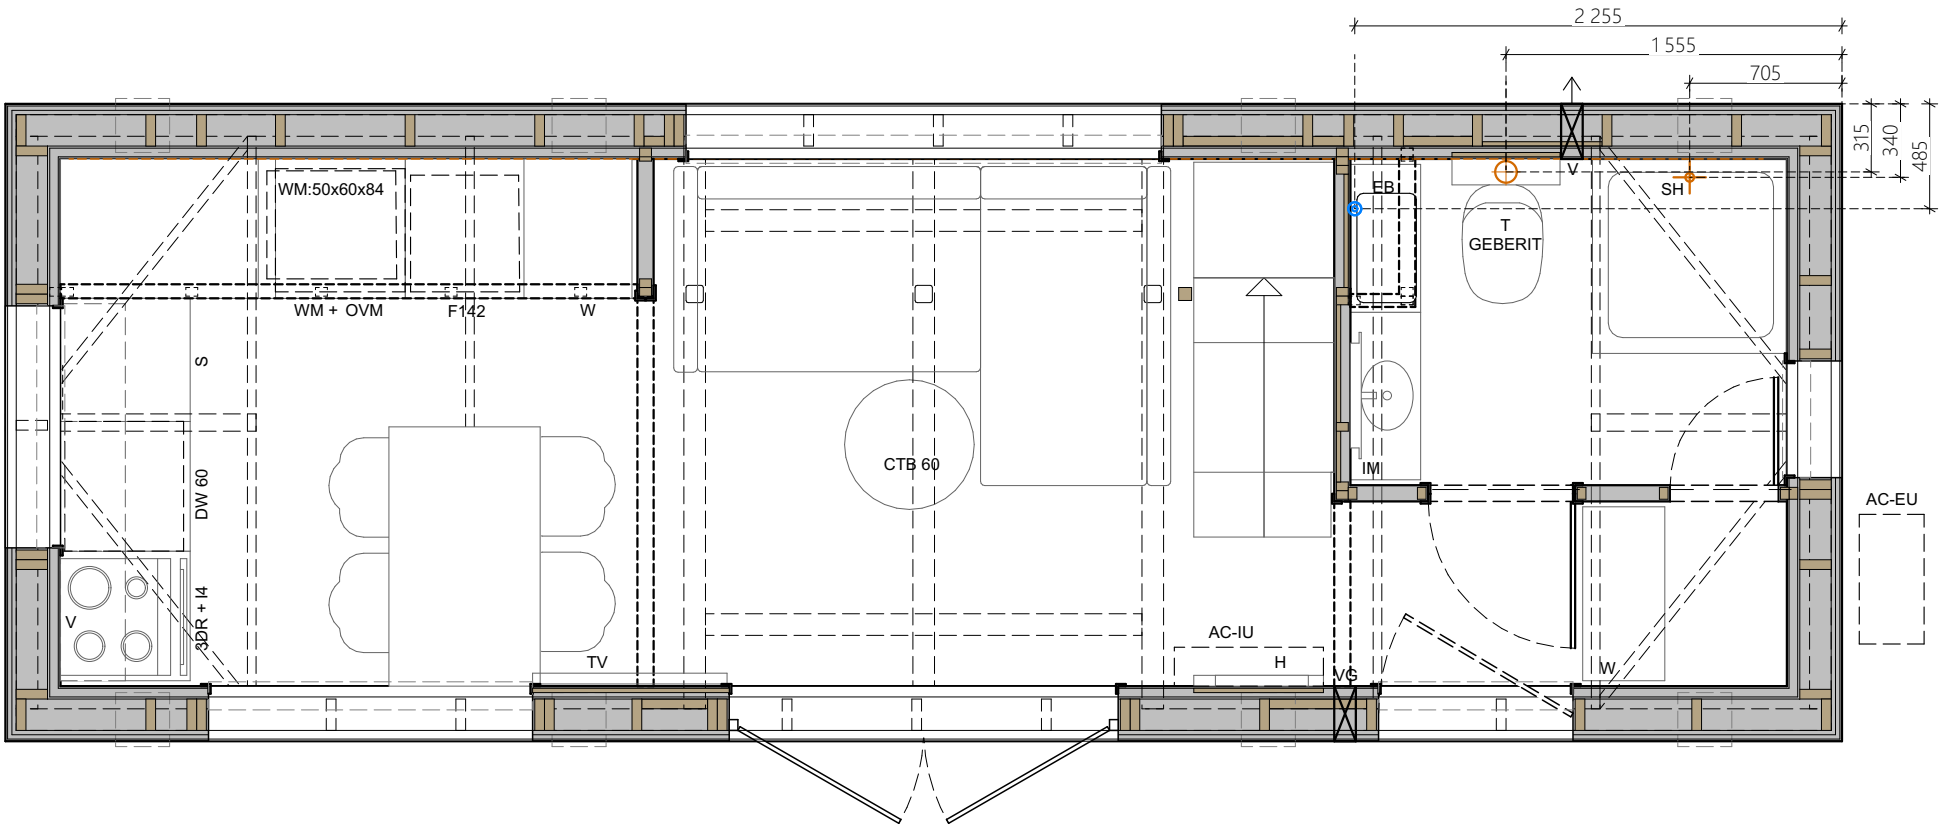

LAGE DER ANSCHLÜSSE UNTER DEM HAUS

- water supply / Wasserversorgung / przyłącze wody
- toilet drainage / Toilettenentwässerung / kanalizacja - toaleta /
- grey water drainage (sink, washing machine, washbasin, shower tray), / Grauwasserableitung (Waschbecken, Waschmaschine, Waschbecken, Duschwanne), / odpływ (zlew, pralka, umywalka, brodzik)

AUFMERKSAMKEIT:
Symbolbezeichnungen finden Sie in der Legende auf einem separaten Blatt, das dem Projekt beigefügt ist

THEMA:	DATUM:
RIVER - TINY HOUSE	21.02.2024
TITEL:	**HAUSNR.:**
WASSER- UND ABWASSERANLAGE - LAGE DER ANSCHLÜSSE	---
AURORA COMPANY	**NR:** 22

Copying, processing or dissemination of these materials in whole or in part without the consent of the author is prohibited / Das Kopieren, Bearbeiten oder Verbreiten dieser Materialien im Ganzen oder in Teilen ohne Zustimmung des Urhebers ist untersagt / Kopiowanie, przetwarzanie lub rozpowszechnianie tych materiałów w całości lub w części bez zgody autora jest zabronione.

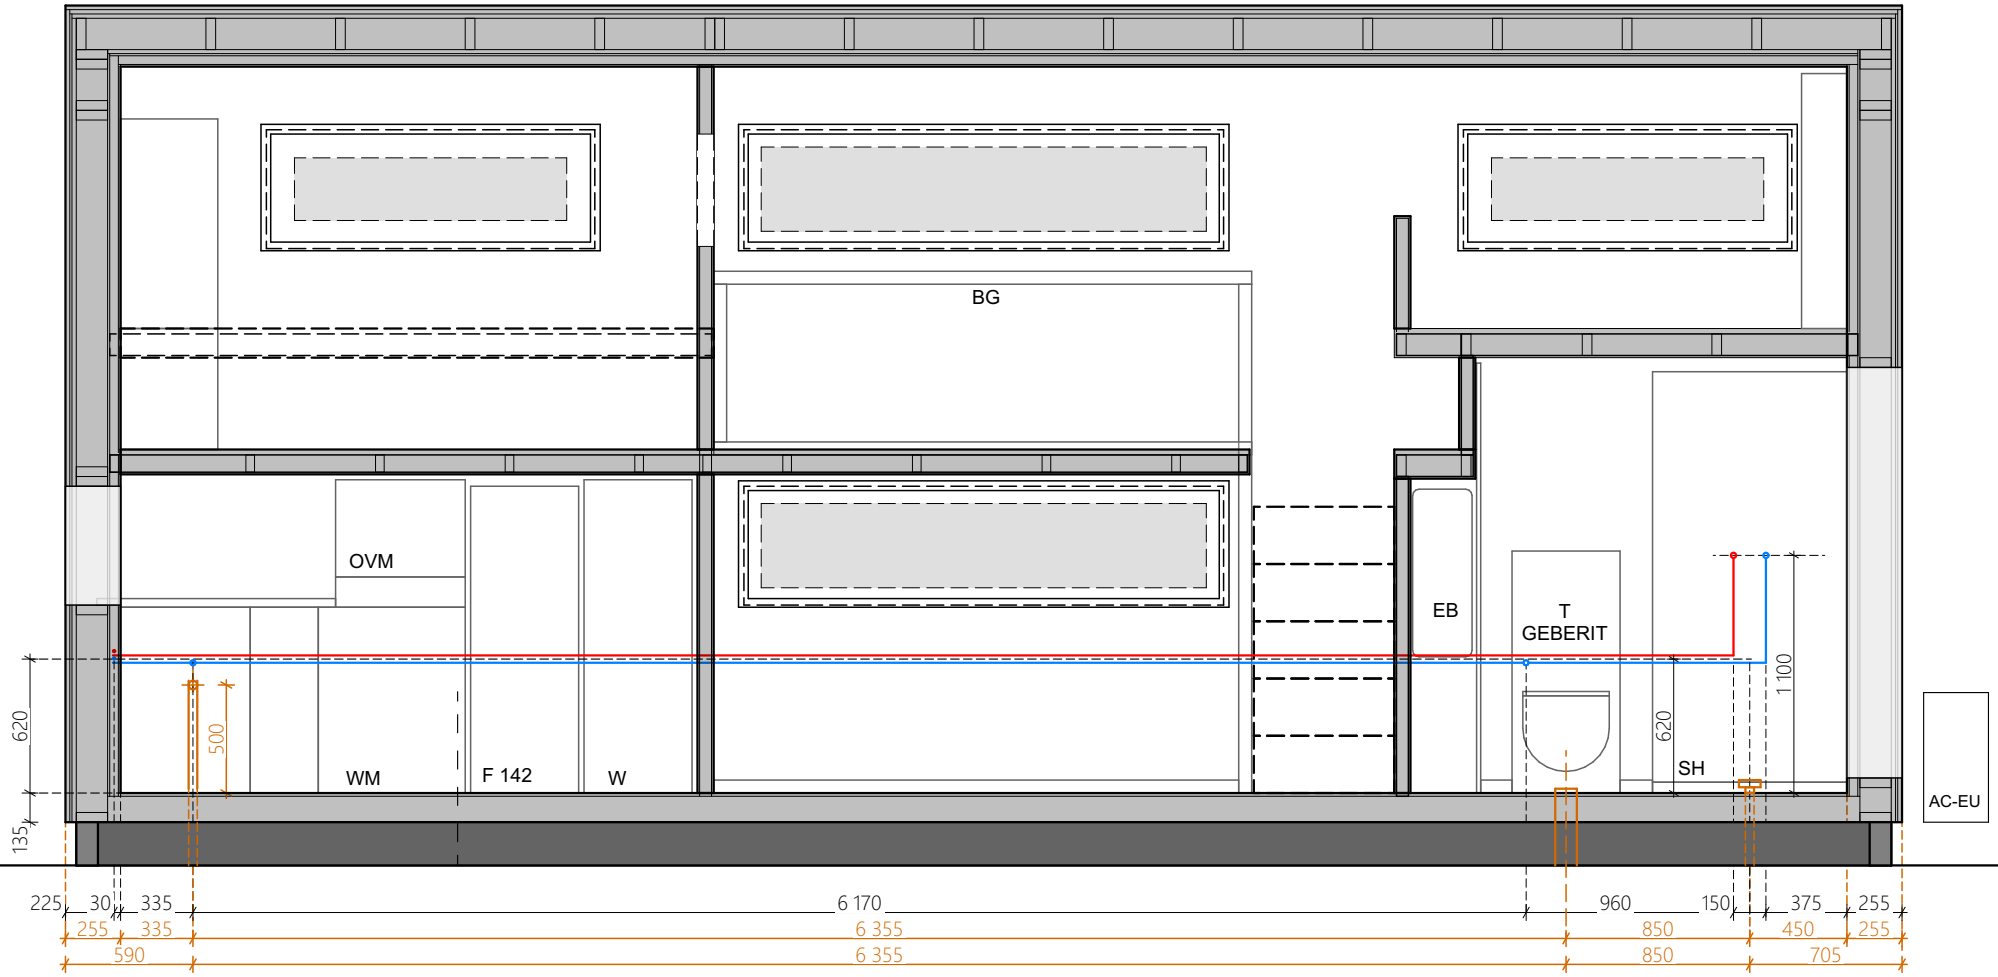

W3

AUFMERKSAMKEIT:
Symbolbezeichnungen finden Sie in der Legende auf einem separaten Blatt, das dem Projekt beigefügt ist

- water connection under the house / Wasserverbindung unter dem Haus / przyłącze wody pod domem
- water pressure reducer / Wasserdruckminderer / reduktor ciśnienia wody
- cold water pipe / Kaltwasserleitung / rura wody zimnej
- hot water pipe / Warmwasserleitung / rura wody ciepłej
- device connection points / Geräteanschlusspunkte / punkty przyłączenia urządzeń
- drainage outlet / Kanalisation / odpływ kanalizacji
- sewer pipe / Kanalrohr / rura kanalizacyjna
- connections to adjacent modules / Verbindungen zu benachbarten Modulen / podłączenia do sąsiednich modułów

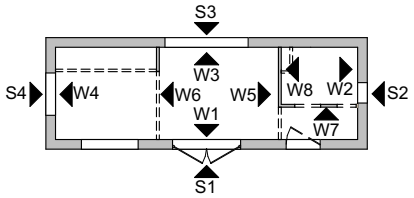

THEMA:	DATUM:
RIVER - TINY HOUSE	21.02.2024
TITEL:	**HAUSNR.:**
WASSER- UND ABWASSERANLAGE - BLICK AUF DIE WAND W3	---
AURORA COMPANY	**NR:** 23

Copying, processing or dissemination of these materials in whole or in part without the consent of the author is prohibited / Das Kopieren, Bearbeiten oder Verbreiten dieser Materialien im Ganzen oder in Teilen ohne Zustimmung des Urhebers ist untersagt / Kopiowanie, przetwarzanie lub rozpowszechnianie tych materiałów w całości lub w części bez zgody autora jest zabronione.

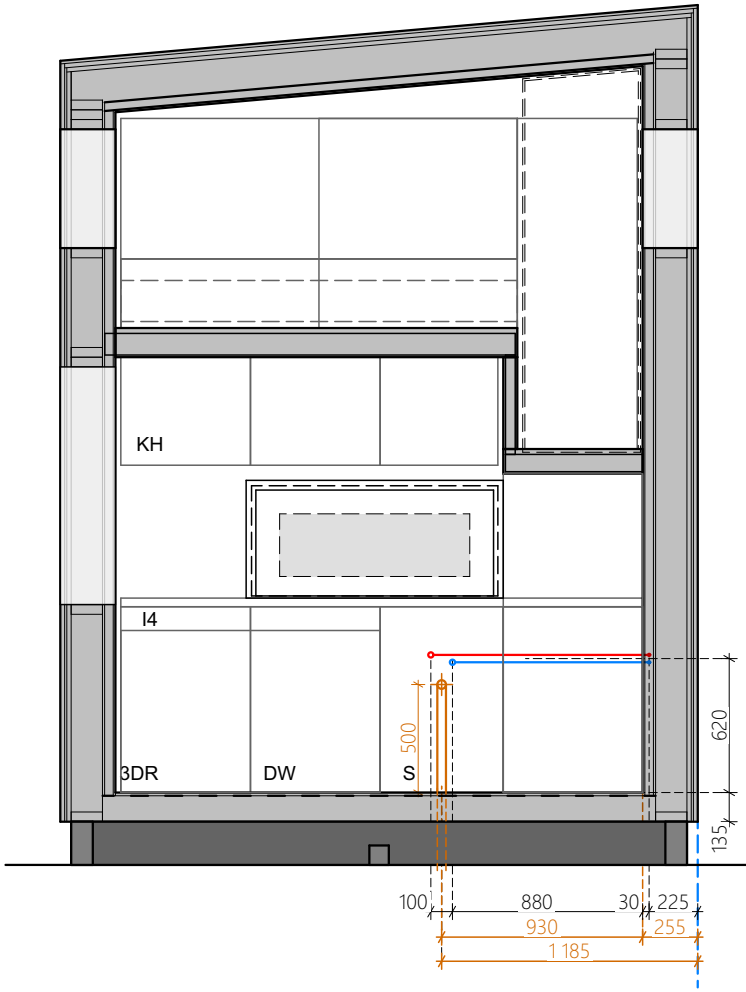

W4

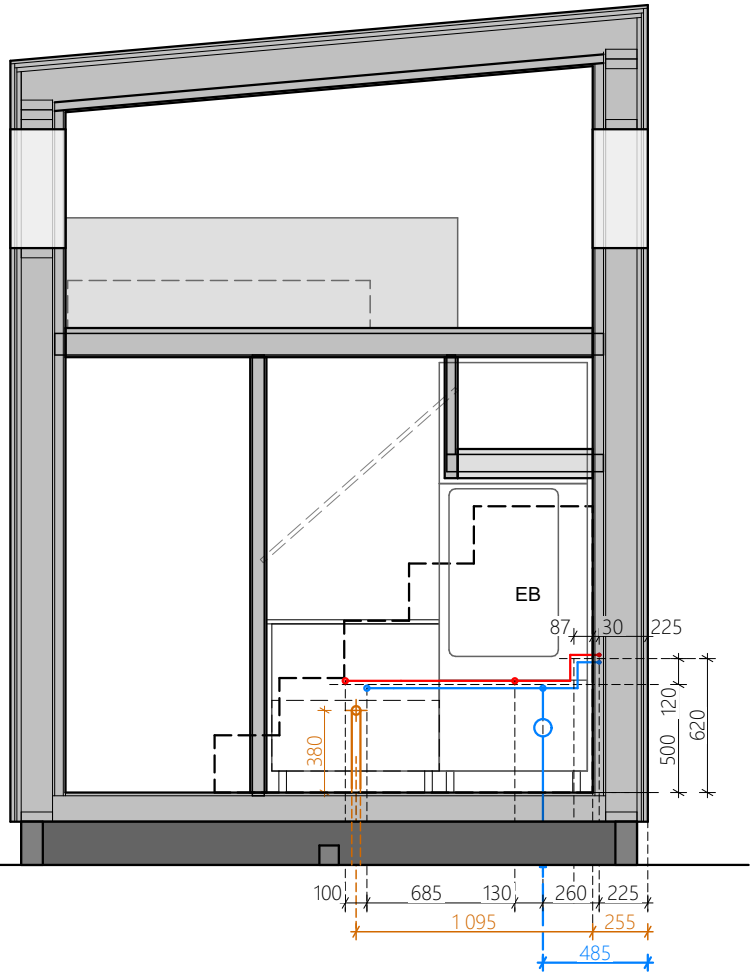

W8

- water connection under the house / Wasserverbindung unter dem Haus / przyłącze wody pod domem
- water pressure reducer / Wasserdruckminderer / reduktor ciśnienia wody
- cold water pipe / Kaltwasserleitung / rura wody zimnej
- hot water pipe / Warmwasserleitung / rura wody ciepłej
- device connection points / Geräteanschlusspunkte / punkty przyłączenia urządzeń
- drainage outlet / Kanalisation / odpływ kanalizacji
- sewer pipe / Kanalrohr / rura kanalizacyjna
- connections to adjacent modules / Verbindungen zu benachbarten Modulen / podłączenia do sąsiednich modułów

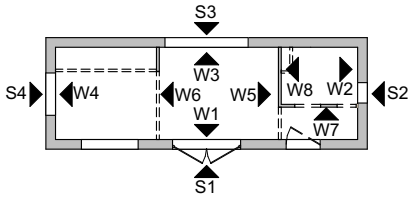

AUFMERKSAMKEIT:
Symbolbezeichnungen finden Sie in der Legende auf einem separaten Blatt, das dem Projekt beigefügt ist

THEMA:	DATUM:
RIVER - TINY HOUSE	21.02.2024
TITEL:	**HAUSNR.:**
WASSER- UND ABWASSERANLAGE - BLICK AUF DIE WAND W4, W8	---
AURORA COMPANY	**NR:** 24

Copying, processing or dissemination of these materials in whole or in part without the consent of the author is prohibited / Das Kopieren, Bearbeiten oder Verbreiten dieser Materialien im Ganzen oder in Teilen ohne Zustimmung des Urhebers ist untersagt / Kopiowanie, przetwarzanie lub rozpowszechnianie tych materiałów w całości lub w części bez zgody autora jest zabronione.

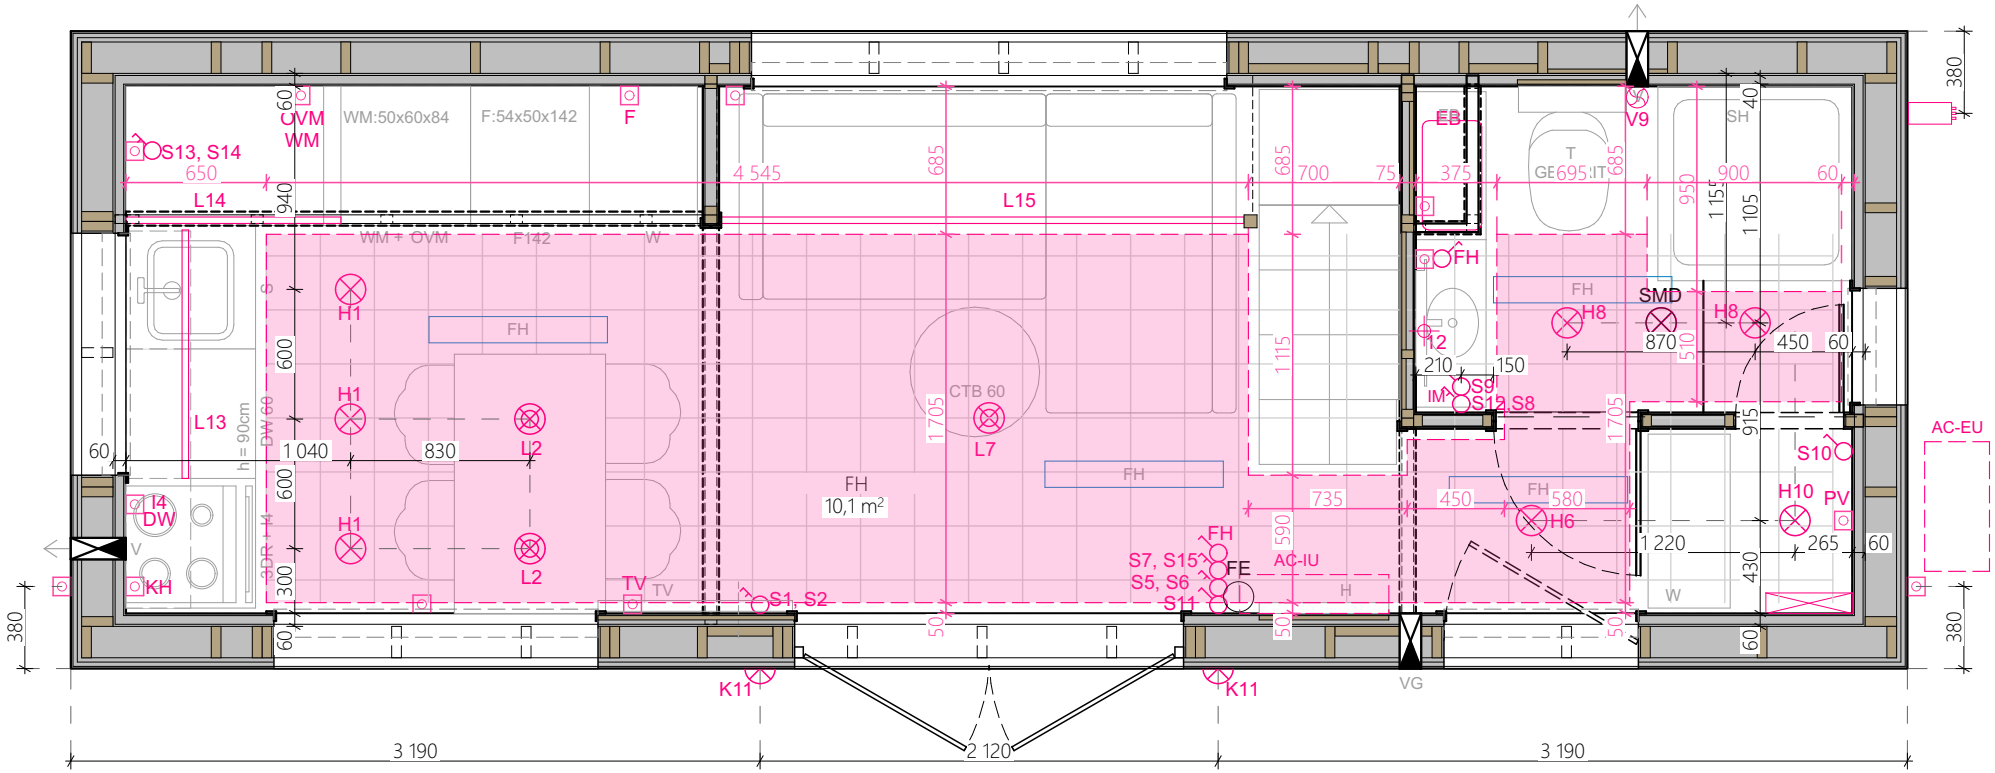

- electrical points outside the house / elektrische Punkte außerhalb des Hauses / punkty elektryczne na zewnątrz domu
- lighting fittings / Beleuchtungskörper / oprawy oświetleniowe
- lighting fittings - LED strip / Beleuchtungskörper - LED-Streifen / oprawy oświetleniowe - pasek LED
- switches / Schalter / włączniki
- electric socket / Steckdose / gniazdo elektryczne
- TV antenna socket, USB socket / TV Antennenbuchse, USB-Buchse / gniazdo antenowe TV, gniazdo USB
- control panel / Schalttafel / panel sterujący
- bathroom fan / Ventilator im Badezimmer / wentylator łazienkowy Ø 100 mm
- INFRA-RED mirror thermostat / INFRA-RED Spiegelthermostat / termostat lustra INFRA-RED
- cable outlet / Kabelausgang / wypust kabli
- surface-mounted switchboard / Aufputz-Schalttafel / tablica rozdzielcza natynkowa
- house electrical connection / Hausstromanschluss / przyłącze elektryczne domu
- water meter / Wasseruhr / licznik wody
- preparation for photovoltaics / Vorbereitung für Photovoltaik / przygotowanie pod fotowoltaike
- ceiling fan / Deckenventilator / wentylator sufitowy

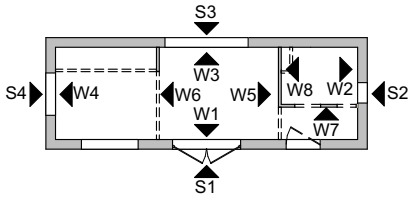

AUFMERKSAMKEIT:
Symbolbezeichnungen finden Sie in der Legende auf einem separaten Blatt, das dem Projekt beigefügt ist

THEMA:	DATUM:
RIVER - TINY HOUSE	21.02.2024
TITEL:	HAUSNR.:
ELEKTROINSTALLATIONEN -PLÄN FÜR DAS ERDGESCHOSS	---
AURORA COMPANY	NR: 25

Copying, processing or dissemination of these materials in whole or in part without the consent of the author is prohibited / Das Kopieren, Bearbeiten oder Verbreiten dieser Materialien im Ganzen oder in Teilen ohne Zustimmung des Urhebers ist untersagt / Kopiowanie, przetwarzanie lub rozpowszechnianie tych materiałów w całości lub w części bez zgody autora jest zabronione.

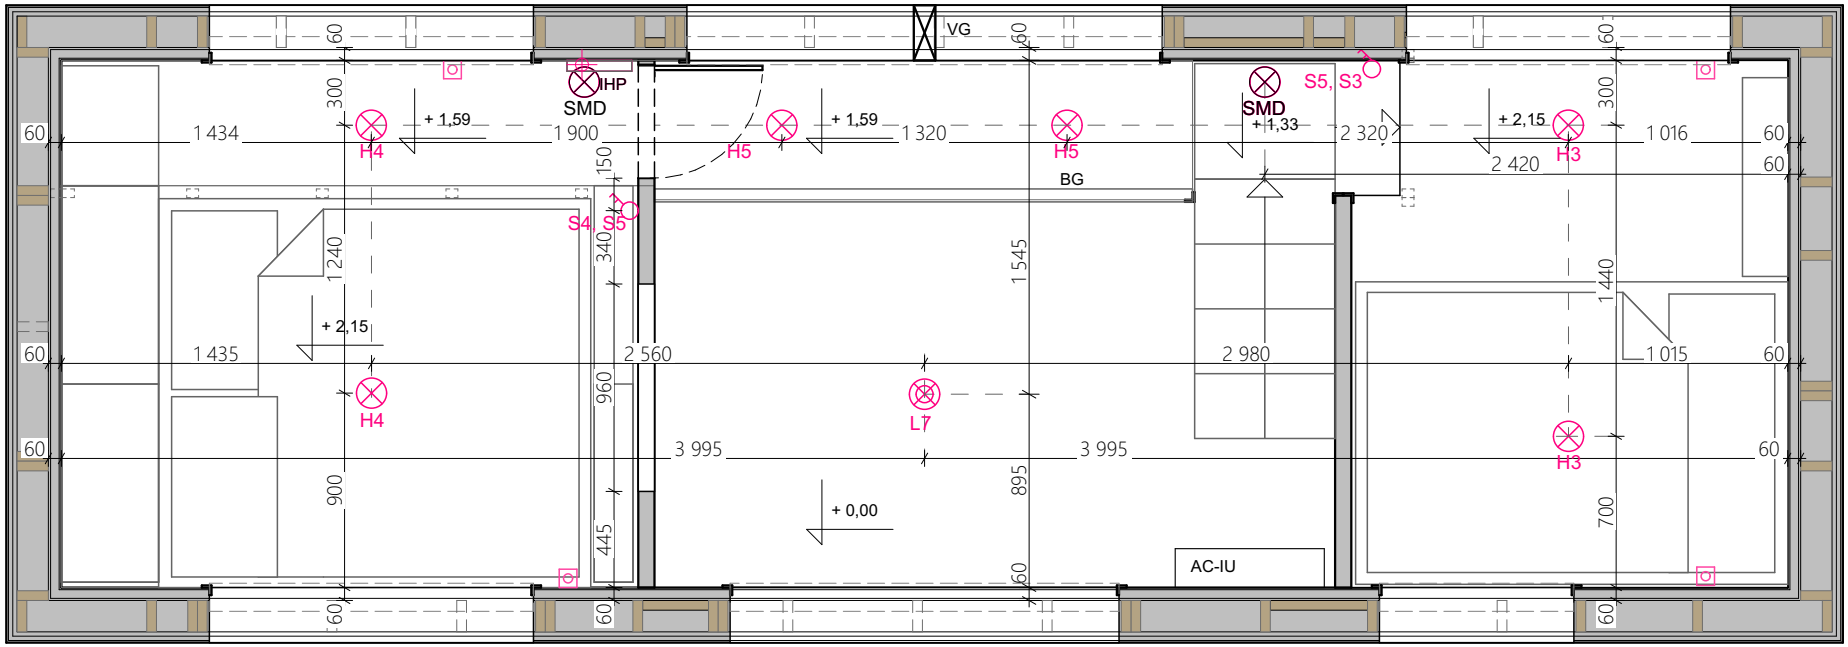

electrical points outside the house / elektrische Punkte außerhalb des Hauses / punkty elektryczne na zewnątrz domu

lighting fittings / Beleuchtungskörper / oprawy oświetleniowe

lighting fittings - LED strip / Beleuchtungskörper - LED-Streifen / oprawy oświetleniowe - pasek LED

switches / Schalter / włączniki

electric socket / Steckdose / gniazdo elektryczne

TV antenna socket, USB socket / TV Antennenbuchse, USB-Buchse / gniazdo antenowe TV, gniazdo USB

control panel / Schalttafel / panel sterujący

bathroom fan / Ventilator im Badezimmer / wentylator łazienkowy Ø 100 mm

INFRA-RED mirror thermostat / INFRA-RED Spiegelthermostat / termostat lustra INFRA-RED

cable outlet / Kabelausgang / wypust kabli

surface-mounted switchboard / Aufputz-Schalttafel / tablica rozdzielcza natynkowa

house electrical connection / Hausstromanschluss / przyłącze elektryczne domu

water meter / Wasseruhr / licznik wody

preparation for photovoltaics / Vorbereitung für Photovoltaik / przygotowanie pod fotowoltaike

ceiling fan / Deckenventilator / wentylator sufitowy

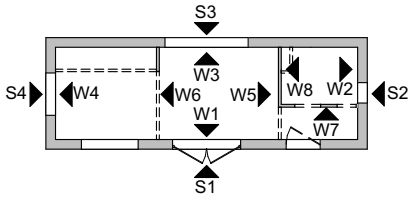

AUFMERKSAMKEIT:
Symbolbezeichnungen finden Sie in der Legende auf einem separaten Blatt, das dem Projekt beigefügt ist

THEMA:	DATUM:
RIVER - TINY HOUSE	21.02.2024
TITEL:	HAUSNR.:
ELEKTROINSTALLATIONEN -PLÄN FÜR DER SCHLAFEBENE	---
AURORA COMPANY	NR: 26

Copying, processing or dissemination of these materials in whole or in part without the consent of the author is prohibited / Das Kopieren, Bearbeiten oder Verbreiten dieser Materialien im Ganzen oder in Teilen ohne Zustimmung des Urhebers ist untersagt / Kopiowanie, przetwarzanie lub rozpowszechnianie tych materiałów w całości lub w części bez zgody autora jest zabronione.

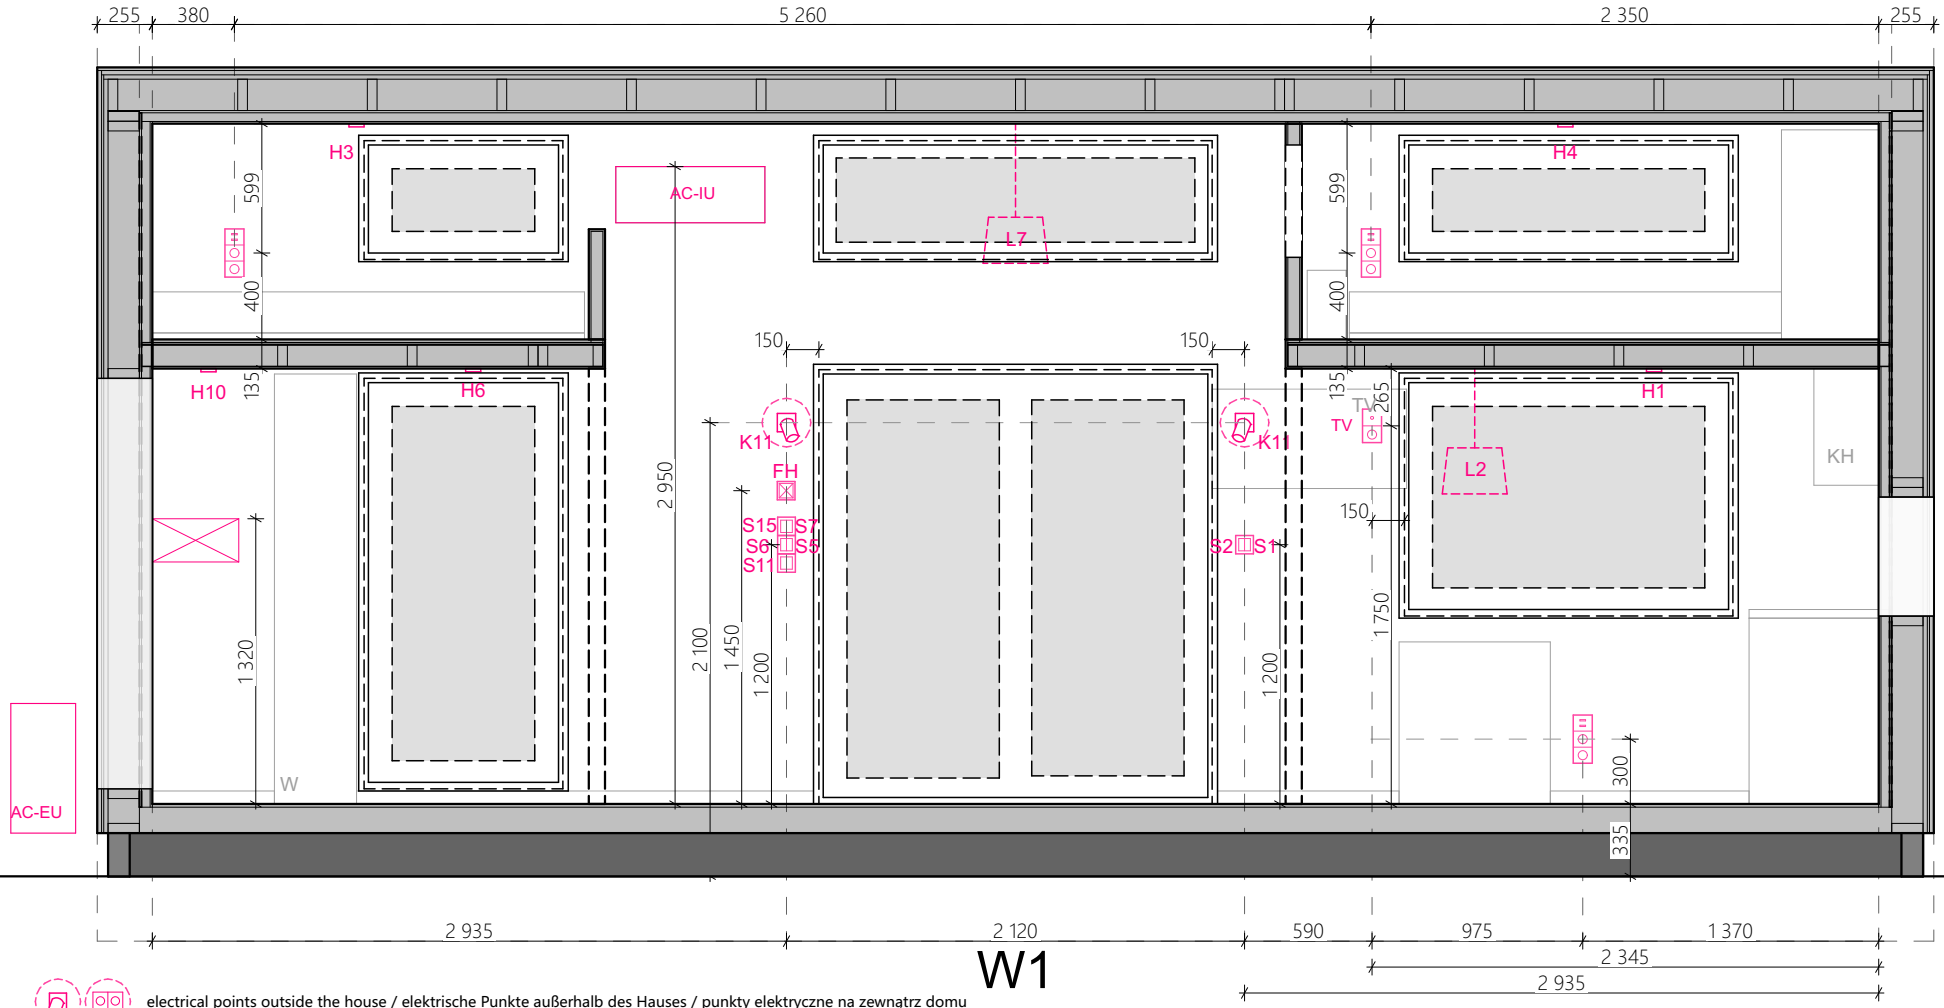

W1

electrical points outside the house / elektrische Punkte außerhalb des Hauses / punkty elektryczne na zewnątrz domu

lighting fittings / Beleuchtungskörper / oprawy oświetleniowe

lighting fittings - LED strip / Beleuchtungskörper - LED-Streifen / oprawy oświetleniowe - pasek LED

switches / Schalter / włączniki

electric socket / Steckdose / gniazdo elektryczne

TV antenna socket, USB socket / TV Antennenbuchse, USB-Buchse / gniazdo antenowe TV, gniazdo USB

control panel / Schalttafel / panel sterujący

bathroom fan / Ventilator im Badezimmer / wentylator łazienkowy Ø 100 mm

INFRA-RED mirror thermostat / INFRA-RED Spiegelthermostat / termostat lustra INFRA-RED

cable outlet / Kabelausgang / wypust kabli

surface-mounted switchboard / Aufputz-Schalttafel / tablica rozdzielcza natynkowa

house electrical connection / Hausstromanschluss / przyłącze elektryczne domu

water meter / Wasseruhr / licznik wody

preparation for photovoltaics / Vorbereitung für Photovoltaik / przygotowanie pod fotowoltaike

ceiling fan / Deckenventilator / wentylator sufitowy

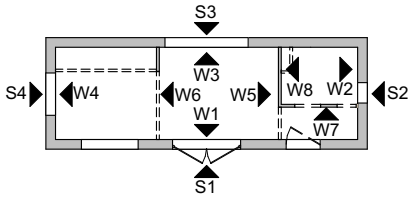

AUFMERKSAMKEIT:
Symbolbezeichnungen finden Sie in der Legende auf einem separaten Blatt, das dem Projekt beigefügt ist

THEMA:	DATUM:
RIVER - TINY HOUSE	21.02.2024
TITEL:	HAUSNR.:
ELEKTROINSTALLATIONEN - BLICK AUF DIE WAND W1	---
AURORA COMPANY	NR: 27

Copying, processing or dissemination of these materials in whole or in part without the consent of the author is prohibited / Das Kopieren, Bearbeiten oder Verbreiten dieser Materialien im Ganzen oder in Teilen ohne Zustimmung des Urhebers ist untersagt / Kopiowanie, przetwarzanie lub rozpowszechnianie tych materiałów w całości lub w części bez zgody autora jest zabronione.

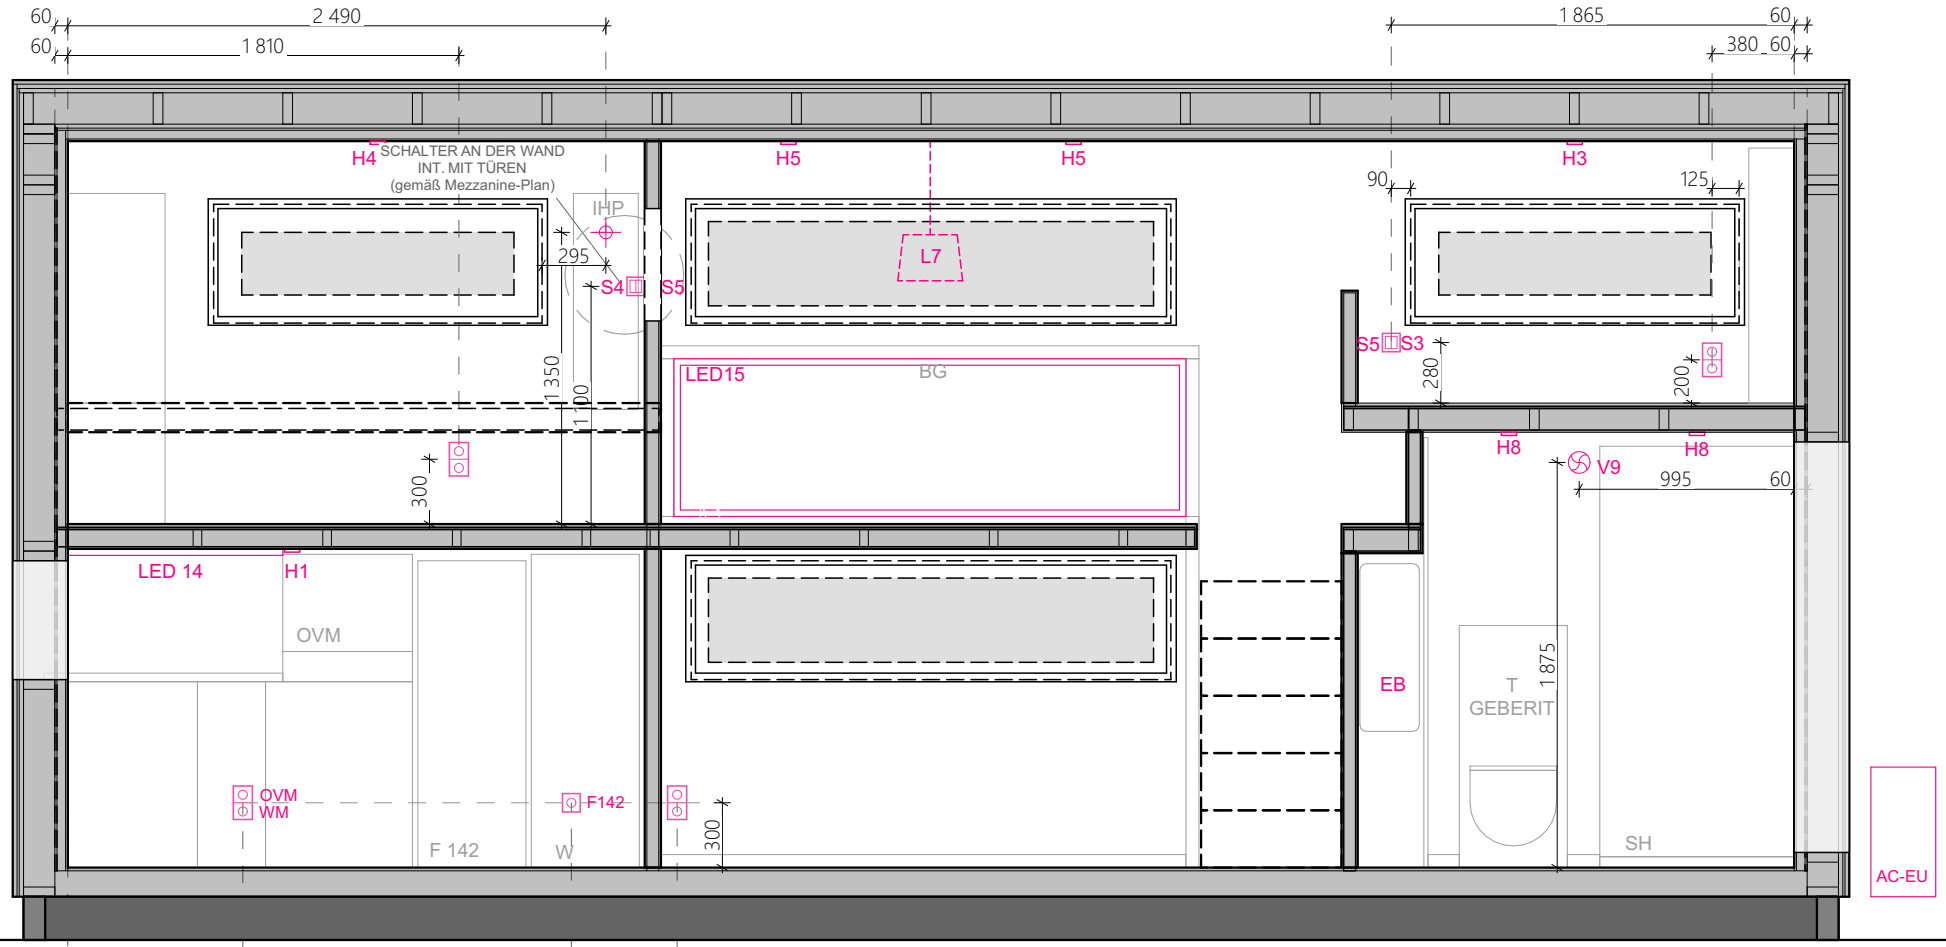

W3

electrical points outside the house / elektrische Punkte außerhalb des Hauses / punkty elektryczne na zewnątrz domu

lighting fittings / Beleuchtungskörper / oprawy oświetleniowe

lighting fittings - LED strip / Beleuchtungskörper - LED-Streifen / oprawy oświetleniowe - pasek LED

switches / Schalter / włączniki

electric socket / Steckdose / gniazdo elektryczne

TV antenna socket, USB socket / TV Antennenbuchse, USB-Buchse / gniazdo antenowe TV, gniazdo USB

control panel / Schalttafel / panel sterujący

bathroom fan / Ventilator im Badezimmer / wentylator łazienkowy Ø 100 mm

INFRA-RED mirror thermostat / INFRA-RED Spiegelthermostat / termostat lustra INFRA-RED

cable outlet / Kabelausgang / wypust kabli

surface-mounted switchboard / Aufputz-Schalttafel / tablica rozdzielcza natynkowa

house electrical connection / Hausstromanschluss / przyłącze elektryczne domu

water meter / Wasseruhr / licznik wody

preparation for photovoltaics / Vorbereitung für Photovoltaik / przygotowanie pod fotowoltaike

ceiling fan / Deckenventilator / wentylator sufitowy

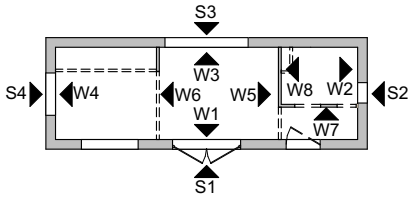

AUFMERKSAMKEIT:
Symbolbezeichnungen finden Sie in der Legende auf einem separaten Blatt, das dem Projekt beigefügt ist

THEMA:	DATUM:
RIVER - TINY HOUSE	21.02.2024
TITEL:	HAUSNR.:
ELEKTROINSTALLATIONEN - BLICK AUF DIE WAND W3	---
AURORA COMPANY	NR: 28

Copying, processing or dissemination of these materials in whole or in part without the consent of the author is prohibited / Das Kopieren, Bearbeiten oder Verbreiten dieser Materialien im Ganzen oder in Teilen ohne Zustimmung des Urhebers ist untersagt / Kopiowanie, przetwarzanie lub rozpowszechnianie tych materiałów w całości lub w części bez zgody autora jest zabronione.

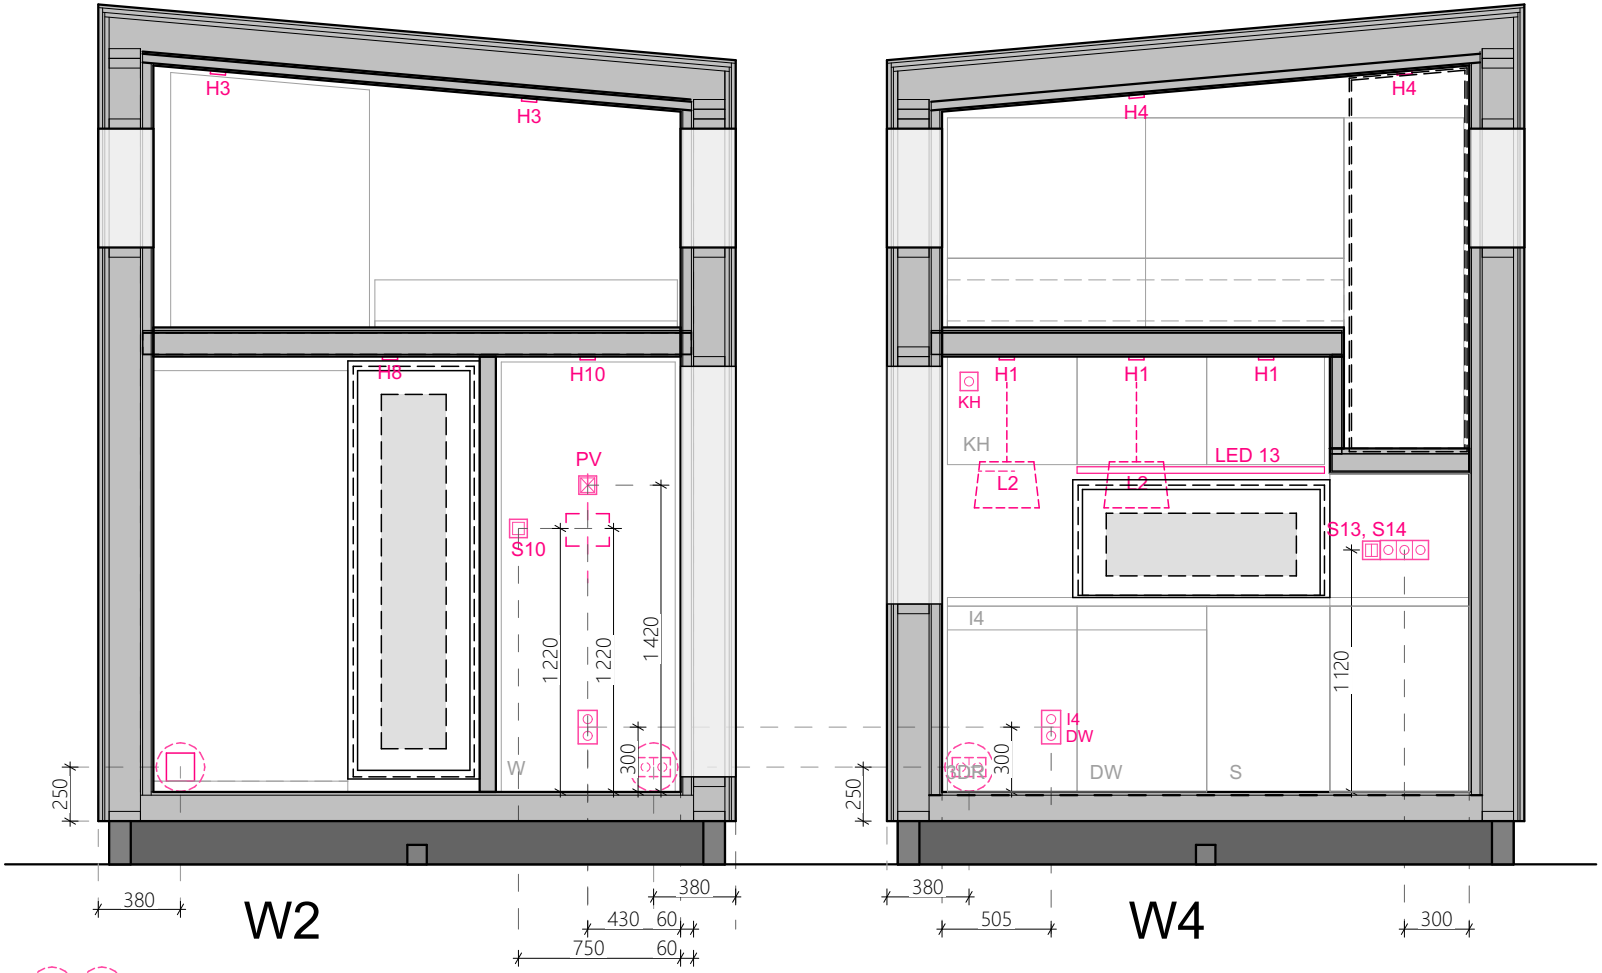

electrical points outside the house / elektrische Punkte außerhalb des Hauses / punkty elektryczne na zewnątrz domu

lighting fittings / Beleuchtungskörper / oprawy oświetleniowe

lighting fittings - LED strip / Beleuchtungskörper - LED-Streifen / oprawy oświetleniowe - pasek LED

switches / Schalter / włączniki

electric socket / Steckdose / gniazdo elektryczne

TV antenna socket, USB socket / TV Antennenbuchse, USB-Buchse / gniazdo antenowe TV, gniazdo USB

control panel / Schalttafel / panel sterujący

bathroom fan / Ventilator im Badezimmer / wentylator łazienkowy Ø 100 mm

INFRA-RED mirror thermostat / INFRA-RED Spiegelthermostat / termostat lustra INFRA-RED

cable outlet / Kabelausgang / wypust kabli

surface-mounted switchboard / Aufputz-Schalttafel / tablica rozdzielcza natynkowa

house electrical connection / Hausstromanschluss / przyłącze elektryczne domu

water meter / Wasseruhr / licznik wody

preparation for photovoltaics / Vorbereitung für Photovoltaik / przygotowanie pod fotowoltaike

ceiling fan / Deckenventilator / wentylator sufitowy

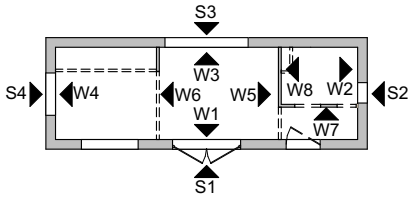

AUFMERKSAMKEIT:
Symbolbezeichnungen finden Sie in der Legende auf einem separaten Blatt, das dem Projekt beigefügt ist

THEMA:	DATUM:
RIVER - TINY HOUSE	21.02.2024
TITEL:	HAUSNR.:
ELEKTROINSTALLATIONEN - BLICK AUF DIE WAND W2, W4	---
AURORA COMPANY	NR: 29

Copying, processing or dissemination of these materials in whole or in part without the consent of the author is prohibited / Das Kopieren, Bearbeiten oder Verbreiten dieser Materialien im Ganzen oder in Teilen ohne Zustimmung des Urhebers ist untersagt / Kopiowanie, przetwarzanie lub rozpowszechnianie tych materiałów w całości lub w części bez zgody autora jest zabronione.

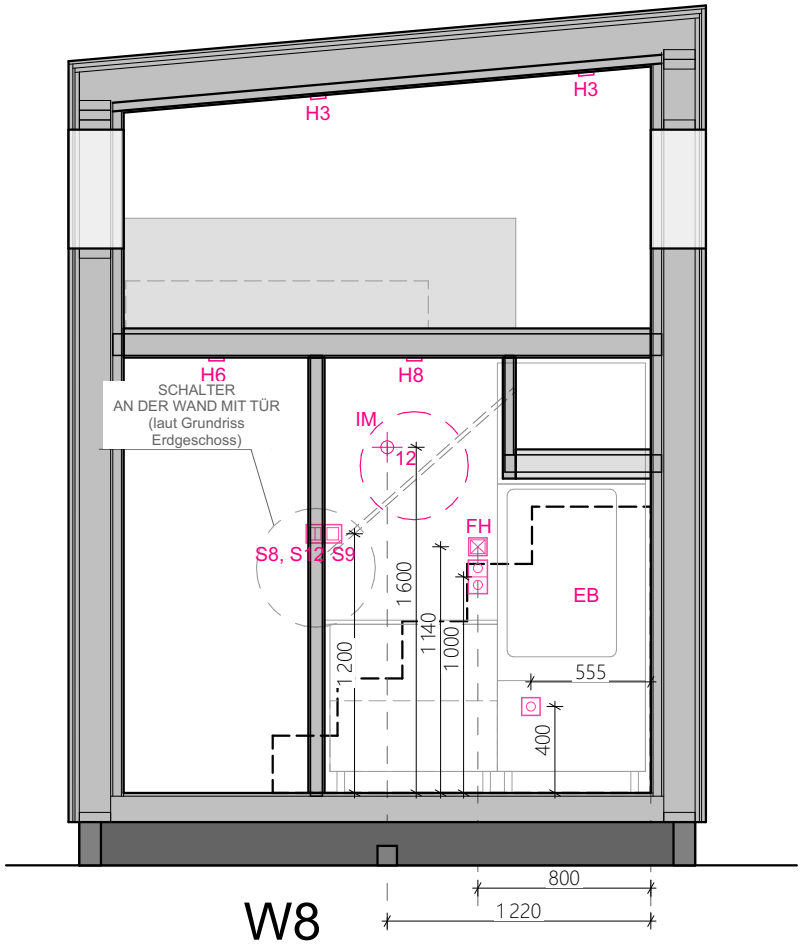

W8

electrical points outside the house / elektrische Punkte außerhalb des Hauses / punkty elektryczne na zewnątrz domu

lighting fittings / Beleuchtungskörper / oprawy oświetleniowe

lighting fittings - LED strip / Beleuchtungskörper - LED-Streifen / oprawy oświetleniowe - pasek LED

switches / Schalter / włączniki

electric socket / Steckdose / gniazdo elektryczne

TV antenna socket, USB socket / TV Antennenbuchse, USB-Buchse / gniazdo antenowe TV, gniazdo USB

control panel / Schalttafel / panel sterujący

bathroom fan / Ventilator im Badezimmer / wentylator łazienkowy Ø 100 mm

INFRA-RED mirror thermostat / INFRA-RED Spiegelthermostat / termostat lustra INFRA-RED

cable outlet / Kabelausgang / wypust kabli

surface-mounted switchboard / Aufputz-Schalttafel / tablica rozdzielcza natynkowa

house electrical connection / Hausstromanschluss / przyłącze elektryczne domu

water meter / Wasseruhr / licznik wody

preparation for photovoltaics / Vorbereitung für Photovoltaik / przygotowanie pod fotowoltaike

ceiling fan / Deckenventilator / wentylator sufitowy

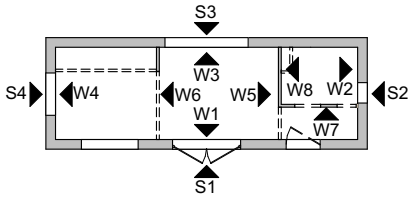

AUFMERKSAMKEIT:
Symbolbezeichnungen finden Sie in der Legende auf einem separaten Blatt, das dem Projekt beigefügt ist

THEMA:	DATUM:
RIVER - TINY HOUSE	21.02.2024
TITEL:	**HAUSNR.:**
ELEKTROINSTALLATIONEN - BLICK AUF DIE WAND W8	---
AURORA COMPANY	**NR:** 30

Copying, processing or dissemination of these materials in whole or in part without the consent of the author is prohibited / Das Kopieren, Bearbeiten oder Verbreiten dieser Materialien im Ganzen oder in Teilen ohne Zustimmung des Urhebers ist untersagt / Kopiowanie, przetwarzanie lub rozpowszechnianie tych materiałów w całości lub w części bez zgody autora jest zabronione.

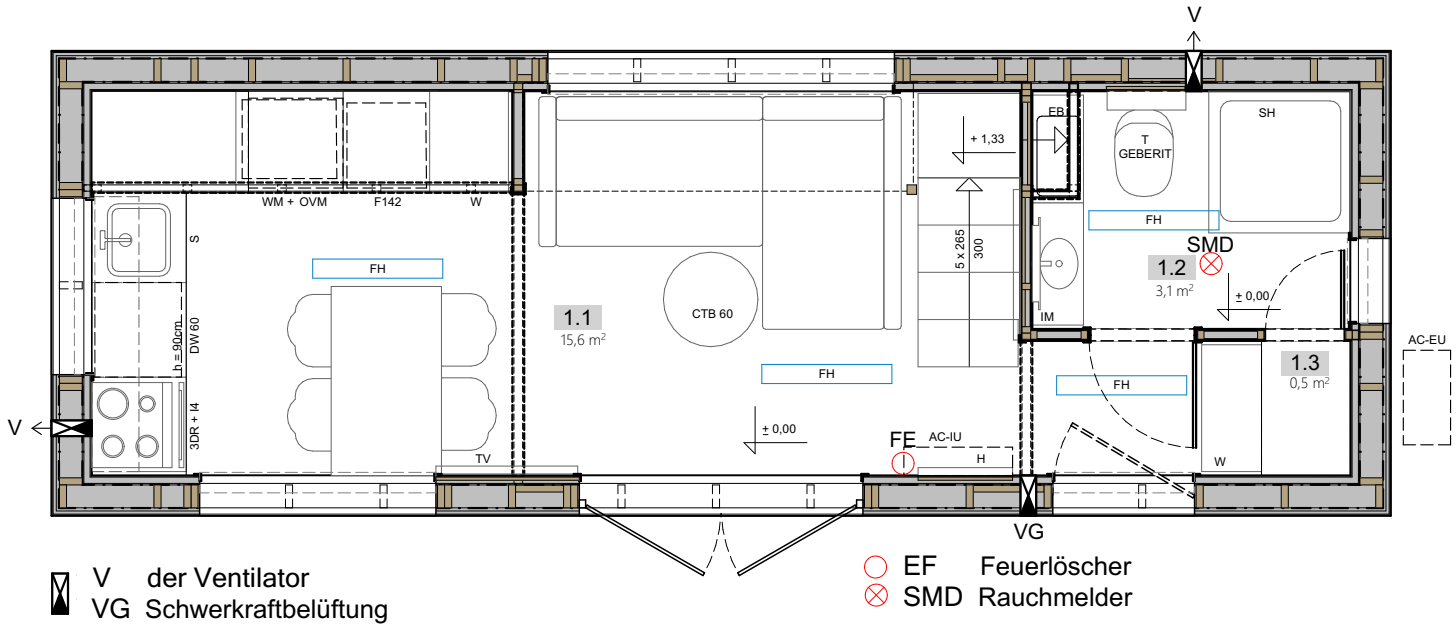

V der Ventilator
VG Schwerkraftbelüftung

EF Feuerlöscher
SMD Rauchmelder

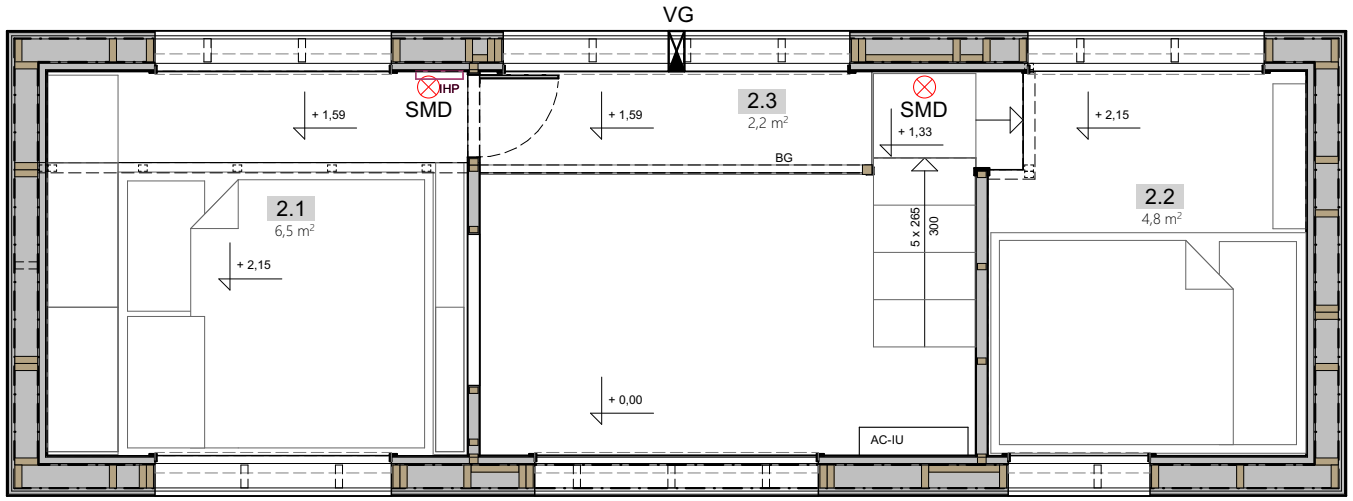

AUFMERKSAMKEIT:
Symbolbezeichnungen finden Sie in der Legende auf einem separaten Blatt, das dem Projekt beigefügt ist

THEMA:	DATUM:
RIVER - TINY HOUSE	21.02.2024
TITEL:	HAUSNR.:
LÜFTUNG UND FEUERALARME	---
AURORA COMPANY	NR: 31

Copying, processing or dissemination of these materials in whole or in part without the consent of the author is prohibited / Das Kopieren, Bearbeiten oder Verbreiten dieser Materialien im Ganzen oder in Teilen ohne Zustimmung des Urhebers ist untersagt / Kopiowanie, przetwarzanie lub rozpowszechnianie tych materiałów w całości lub w części bez zgody autora jest zabronione.

Symbols / Zeichenerklärung / oznaczenia symboli

3DR	kitchen unit with 3 drawers / Küchenschrank mit 3 Schubladen / szafka z 3 szufladami
AC-IU	air-condition internal unit / Klimaanlage - Inneneinheit / klimatyzacja - jednostka wewnętrzna
AC-EU	air-condition external unit / Klimaanlage - Außengerät / klimatyzacja - jednostka zewnętrzna
AS	appliance shed / Geräteschuppen / schowek na sprzęt
BG	balustrade with illuminated glass / Balustrade mit beleuchtetem Glas / balustrada z podświetlaną szybą
BP	balustrade with posts / Balustrade mit Pfosten / balustrada ze słupkami
C	cargo / Apothekeschrank / szafa cargo
C50	cabinet 50 cm height / niedriger Schrank 50 cm / niska szafka 50 cm
C80	cabinet 80 cm height / Schrank 80 cm hoch / wysoka szafka 80 cm
CD	cat door / Katzentür / drzwiczki dla kota
CT	composting toilet / Komposttoilette / toaleta kompostująca (Separett Villa 9000)
CTB 60	coffee table 60 cm / Couchtisch 60 cm / stolik kawowy 60cm
CHT	chemical toilet / chemische Toilette / toaleta chemiczna
DR	decorative railing / dekoratives Geländer / barierka ozdobna
DT	dry toilet / Trockentoilette / toaleta sucha separująca (Privy 501)
DW 60	dishwasher 60cm / Spülmaschine 60cm / zmywarka 60cm
DW	one-drawer dishwasher / Spülmaschine mit 1 Schublade / zmywarka jednoszufladowa
EB	electric boiler 50L / Wasserboiler 50L / bojler elektryczny 50 L
F85	fridge 85 cm height / Kühlschrank 85 cm hoch / lodówka 85 cm wysokości
F144	fridge 144 cm height / Kühlschrank 144 cm hoch / lodówka 144 cm wysokości
F180	fridge 180 cm height / Kühlschrank 180 cm hoch / lodówka 180 cm wysokości
FE	fire extinguisher / Feuerlöscher / gaśnica
FH	floor heating / Fußbodenheizung / ogrzewanie podłogowe
FT2	folding table / Klapptisch / blat składany
FT4	four-seater folding table / Klapptisch für vier Personen / stół składany 4-osobowy
FT6	table + 2 stools + bench (set) / Set aus Tisch + 2 Hockern + Bank / zestaw stół + 2 taborety + ławka
G2	2-burner gas cooker / 2-Flammen-Gaskocher / kuchenka gazowa 2-palnikowa
G4	4-burner gas cooker / 4-Flammen-Gaskocher / kuchenka gazowa 4-palnikowa
GB	gas boiler / Gassboiler / bojler gazowy
GS	gas sensor / Gassensor / czujnik gazu
H	hanger / Aufhänger / wieszak
HM	heating mat / Heizmatte / mata grzejna
I2	2-burner induction / 2 Kochplatten Induktion / kuchenka indukcyjna 2-palnikowa
I4	4-burner induction / 4 Kochplatten Induktion / kuchenka indukcyjna 4-palnikowa
IHP	infrared heating panel / Infrarot-Heizplatte / panel grzewczy na podczerwień
IM	illuminated mirror / beleuchteter Spiegel / lustro podświetlane
IRM	INFRA-RED mirror / INFRA-RED Spiegel / lustro INFRA-RED
IT	incinerating toilet / Verbrennungstoilette / toaleta spopielająca (Cindirella Comfort)
KH	kitchen hood / Dunstabzugshaube / okap kuchenny
L	ladder / Leiter / drabina
MV	Microvawe / Mikrowelle / kuchenka mikrofalowa
OV	oven / Ofen / piekarnik
OVM	electric oven with microwave / Elektroherd mit Mikrowellenfunktion / piekarnik elektryczny z funkcją mikrofali
PS	pellet stove / Pelletofen / piec na pellet (Nordica Luisella)
PV	photovoltaic / Photovoltaik / fotowoltaika
R	recuperator / Rekuperator / rekuperator
RW	roof window / Dachfenster (geöffnet) / okno dachowe
S	kitchen sink / Spülbecken / zlew kuchenny
SD	kitchen unit with shelf and drawer / Küchenschrank mit Regal und Schublade / szafka kuchenna z półką i szufladą
SDR	seat with drawer / Sitz mit Schublade / siedzisko z szufladą
SH	shower / Dusche / prysznic
SL	skylight / Dachfenster (ungeöffnet) / świetlik dachowy
SMD	smoke detector / Rauchmelder / czujnik dymu
SP	sewage pump / Abwasserpumpe / pompa ścieków
T	flush toilet / Wasser Toilette / toaleta klasyczna
TR	terrace / Terrasse / taras
V	ventilator / der Ventilator / wentylator
VG	gravity ventilation / Schwerkraftbelüftung / wentylacja grawitacyjna
W	wardrobe / Garderobe / szafa
WF	wood fireplace / Holzofen / kominek na drewno (Hobbit Salamander)
WM	washmaschine / Waschmaschine / pralka
WP	water pump / Wasserpumpe / pompa wody
WT140	water tank 140 L in cabinet / Wassertank 140 L im Schrank / zbiornik na wodę 140 L w szafce
WT105	water tank 105 L / Wassertank 105 L / zbiornik na wodę 105 L
WT210	water tank 210 L / Wassertank 210 L / zbiornik na wodę 210 L